


LEZARDRIEUX
MAIRIE DE LÉZARDRIEUX
23 place du Centre
22740 LÉZARDRIEUX

PC

4, rue d'éméraude 35 350 SAINT MELOIR DES ONDES
16, rue du Général Brunet 75 019 Paris
téléphone 02 99 89 24 59 - 01 43 79 71 05
agence.architecte @robaglia.fr
robaglia.architecte @free.fr


Patrice ROBAGLIA
Architecte d.p.l.g.

Dessiné par:	Rédigé par:	Vérifié par:	Echelle:
Nom: P. Reyre	Nom: ----	Nom: P. Robaglia	1:100 1:200
----	----	----	
----	----	----	

[illegible]




Sanitaires existants à démolir - 60m²

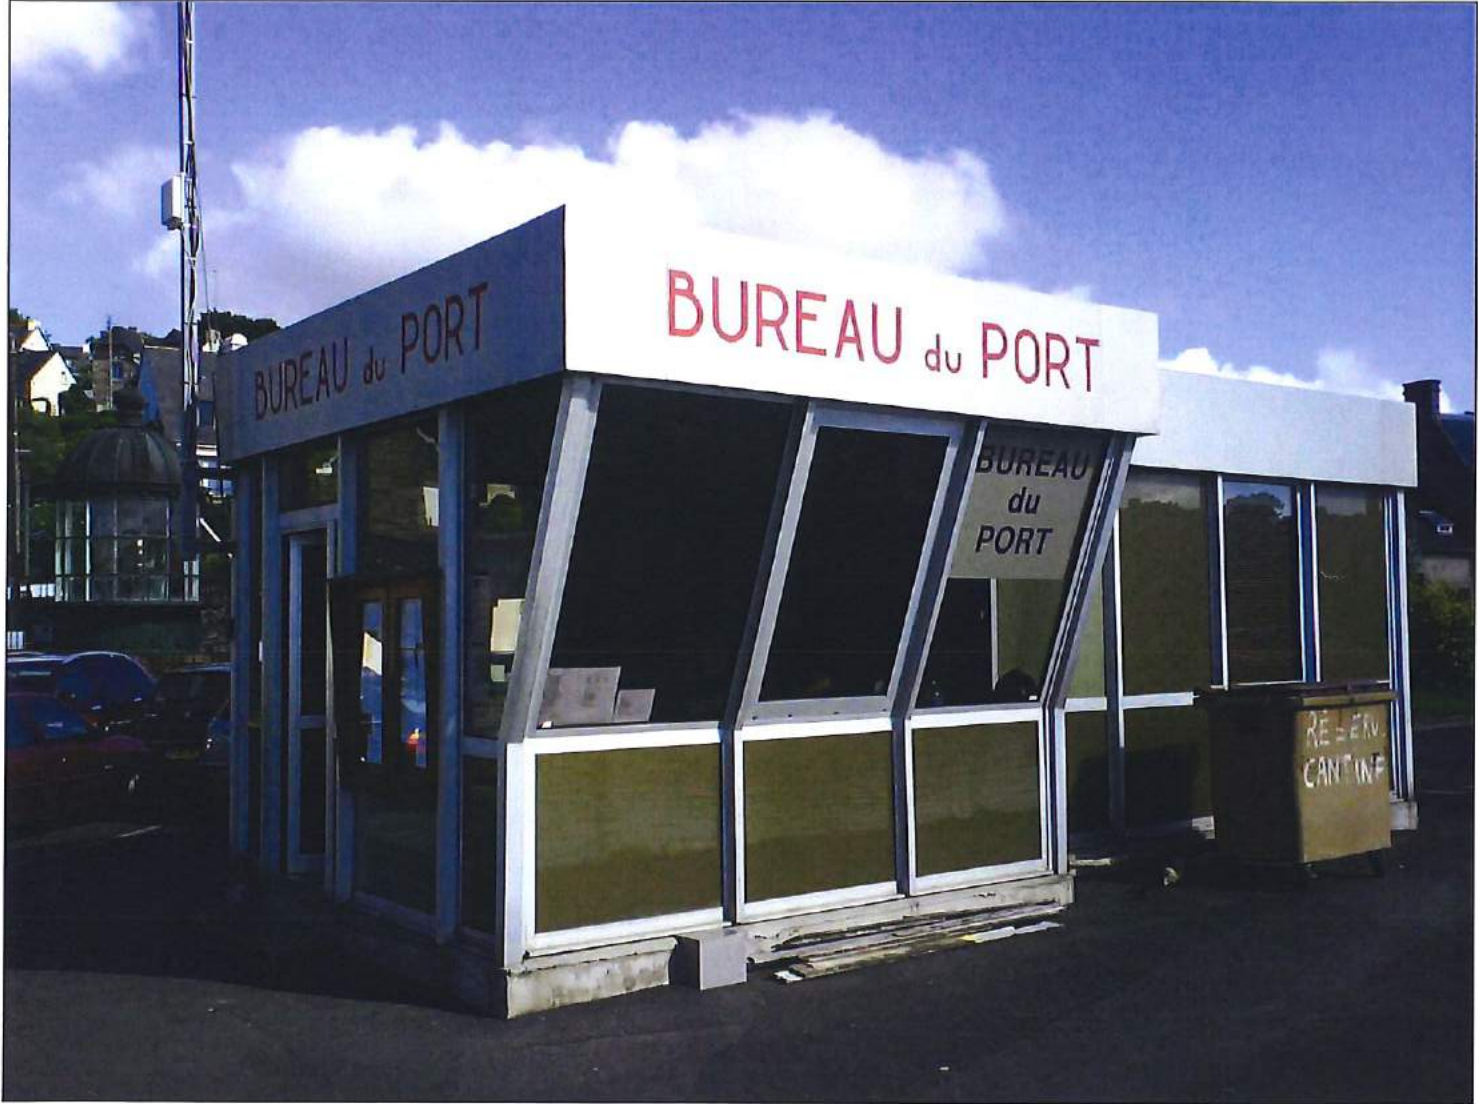

Bureau du port existant à démolir - 30m²

Construction D'une Capitainerie À Lézardrieux		Phase : PC		mars 18
Maîtrise d'ouvrage : Lannion-Trégor Communauté 1 rue Monge - 22307 LANNION Cedex 22 740 LEZARDRIEUX	Maîtrise d'oeuvre: Patrice ROBAGLIA - Architecte	Page: 2/14	Dessin: A2 - Photographie des bâtiments à démolir	Echelle :

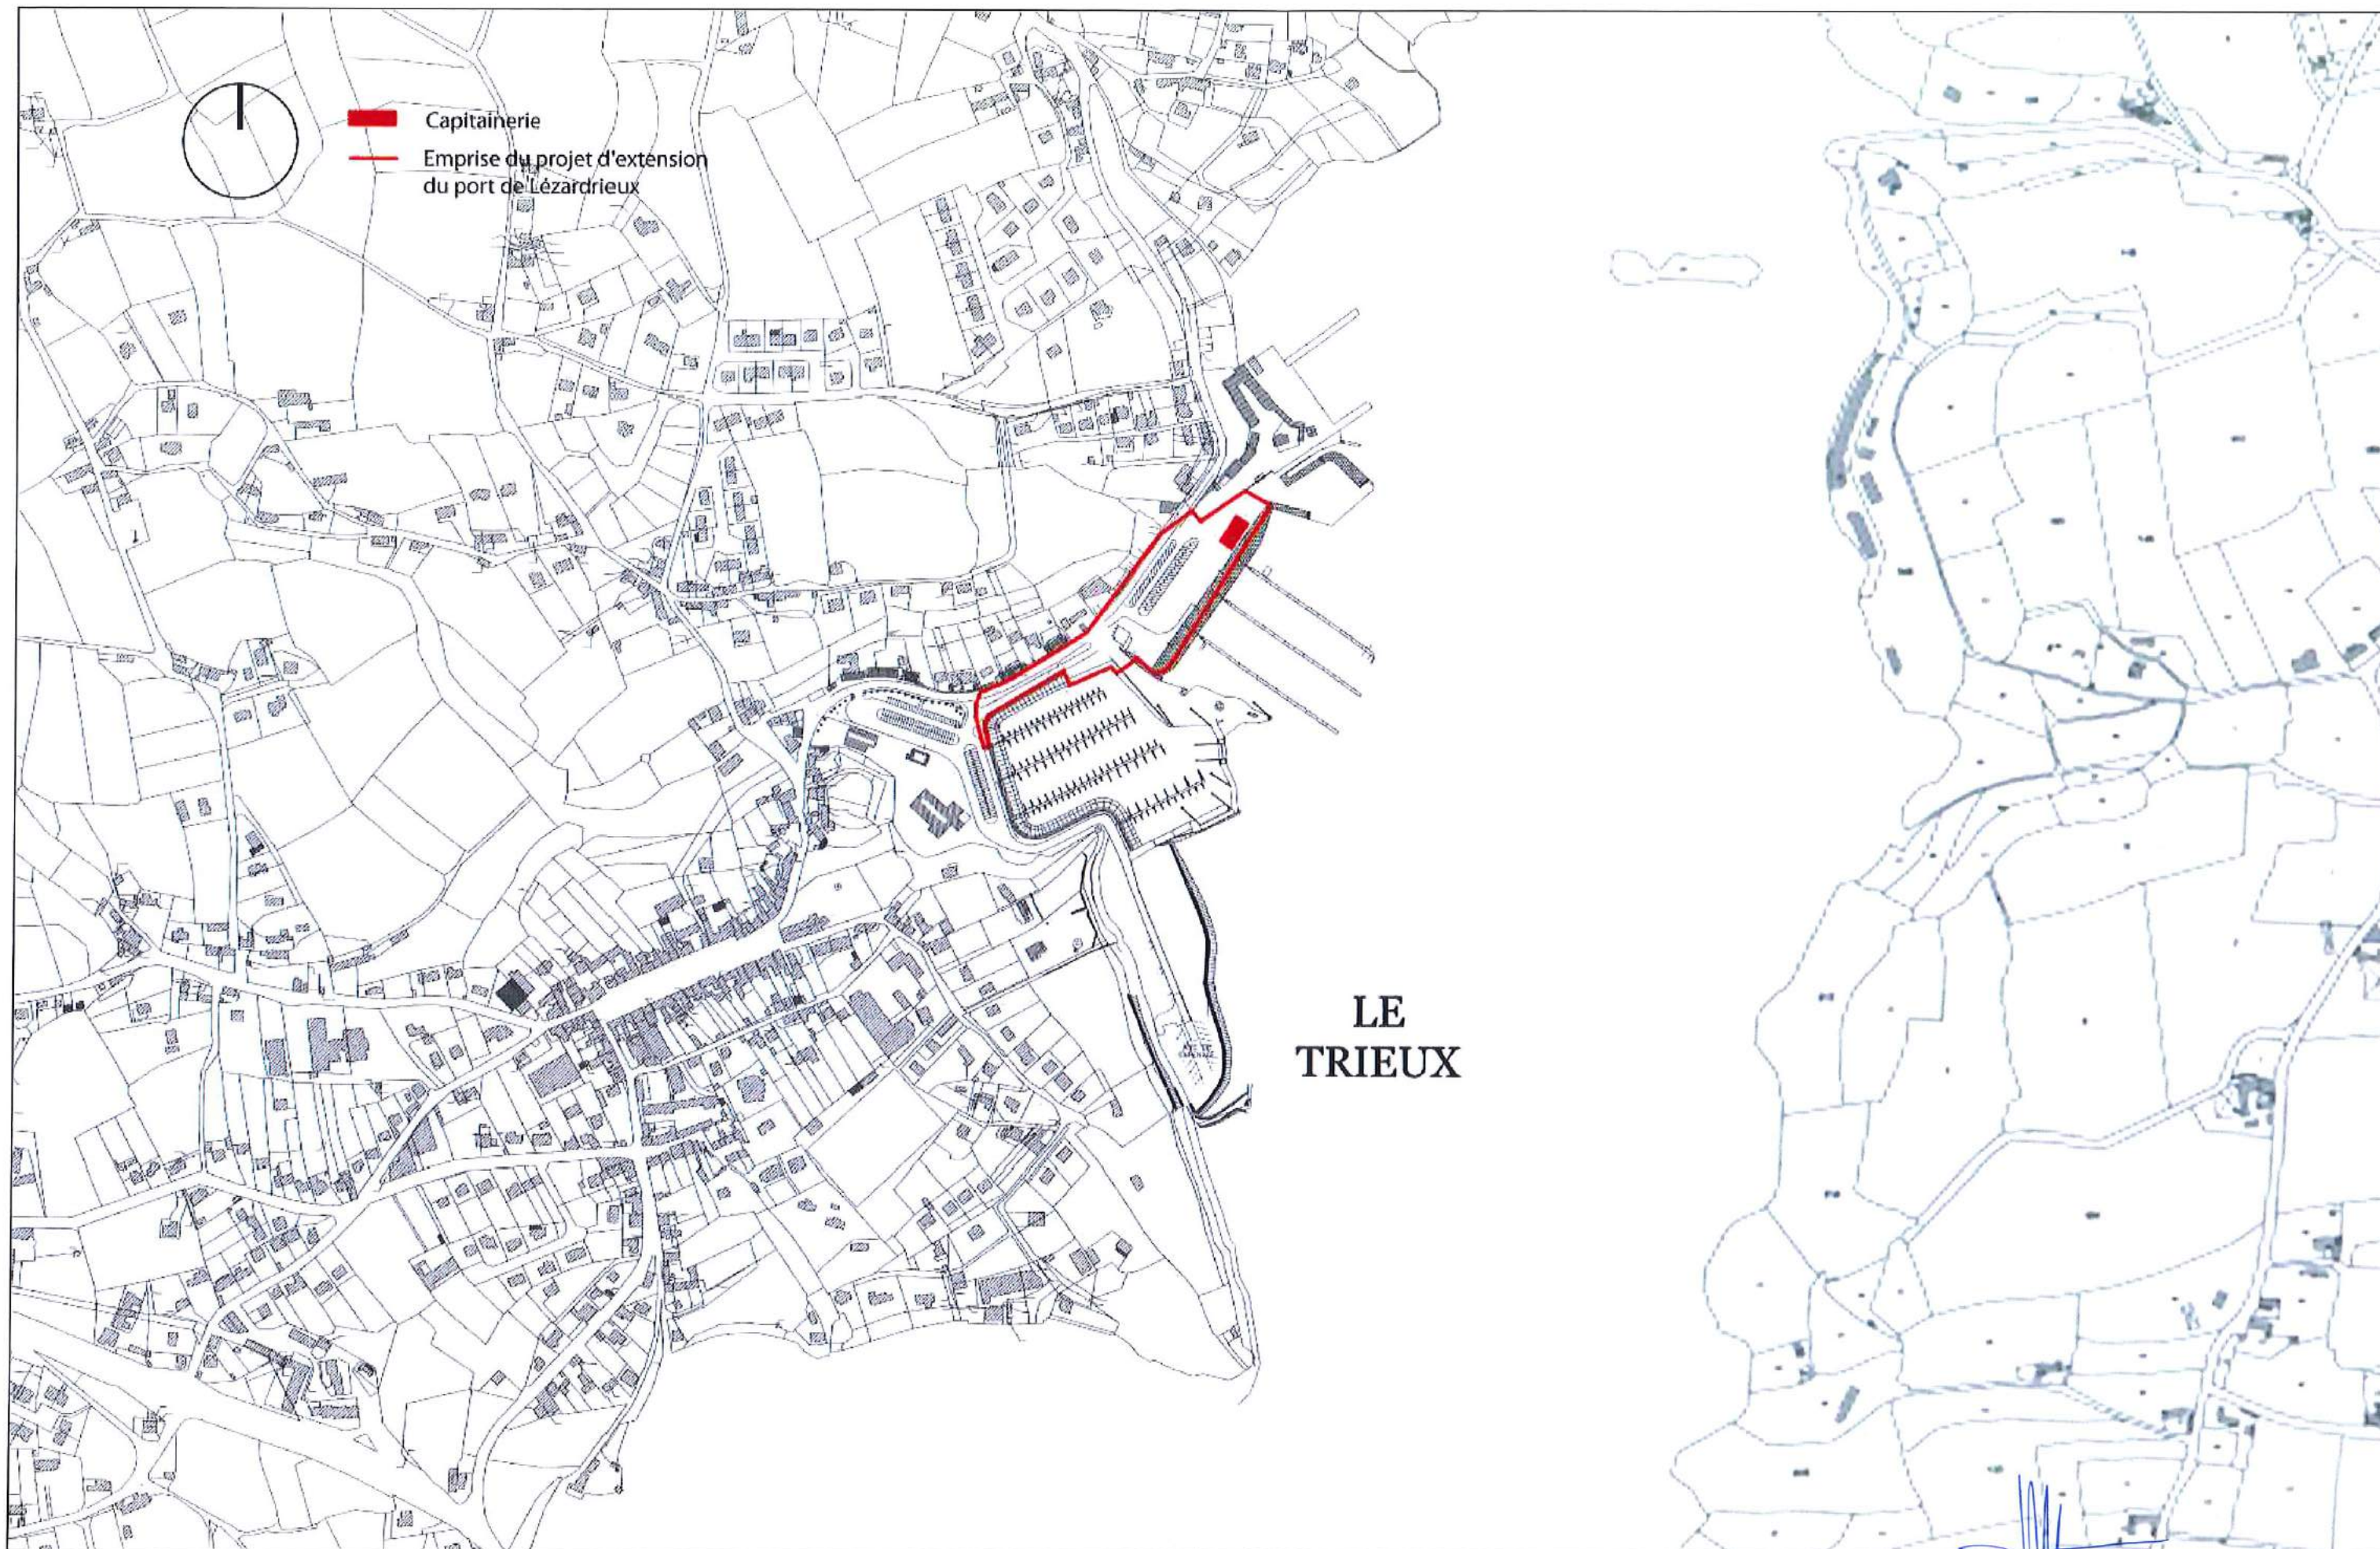

Construction D'une Capitainerie À Lézardrieux

Maîtrise d'ouvrage :
Lannion-Trégor Communauté
1 rue Monge - 22307 LANNION Cedex
22 740 LEZARDRIEUX

Maîtrise d'oeuvre:
Patrice ROBAGLIA - Architecte

Phase : PC


mars 18

Page:
3/14


Dessin:
PC1 - Plan de situation

Echelle :
Sans
échelle

Coupe CC'
1 : 100

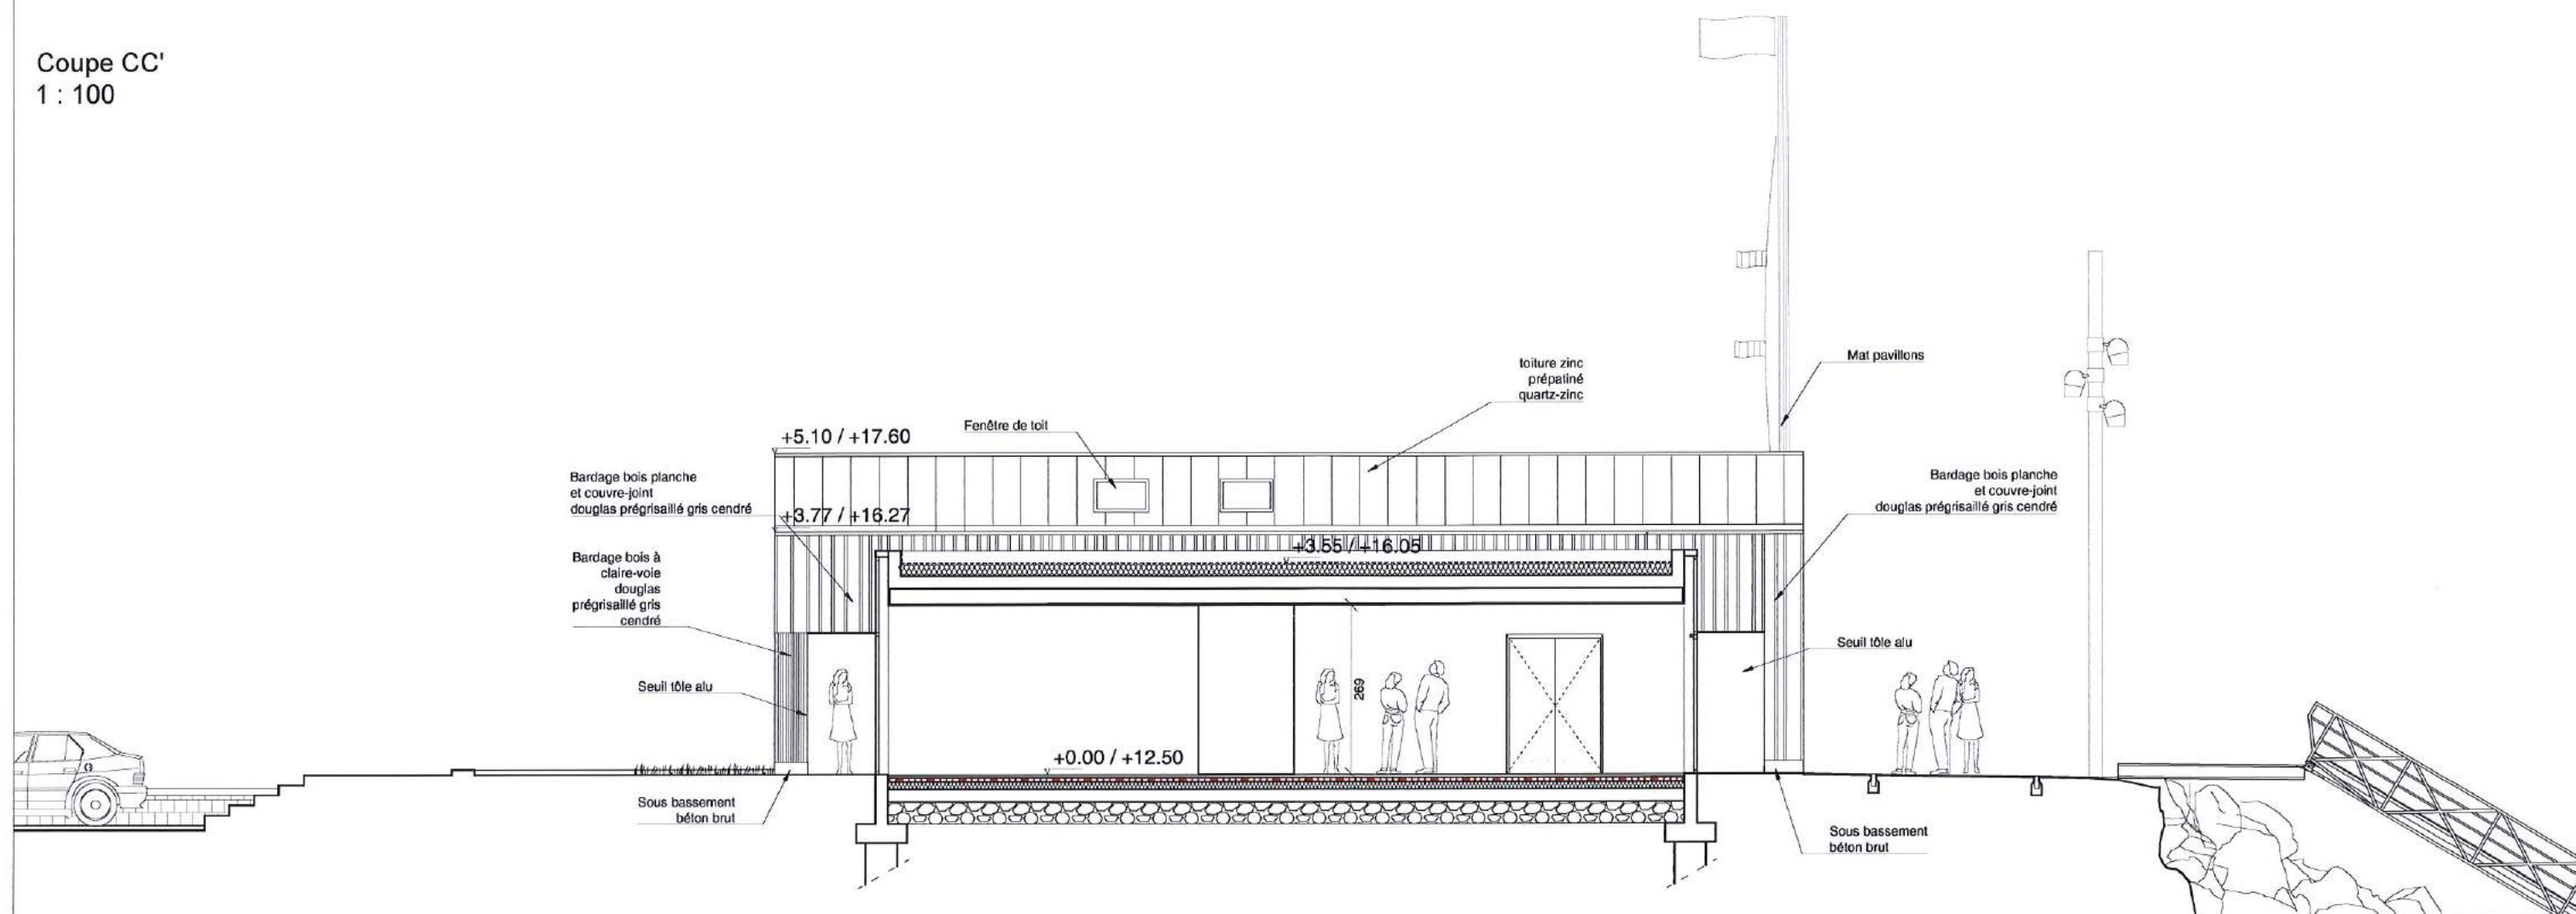

Coupe CC'
1 : 250

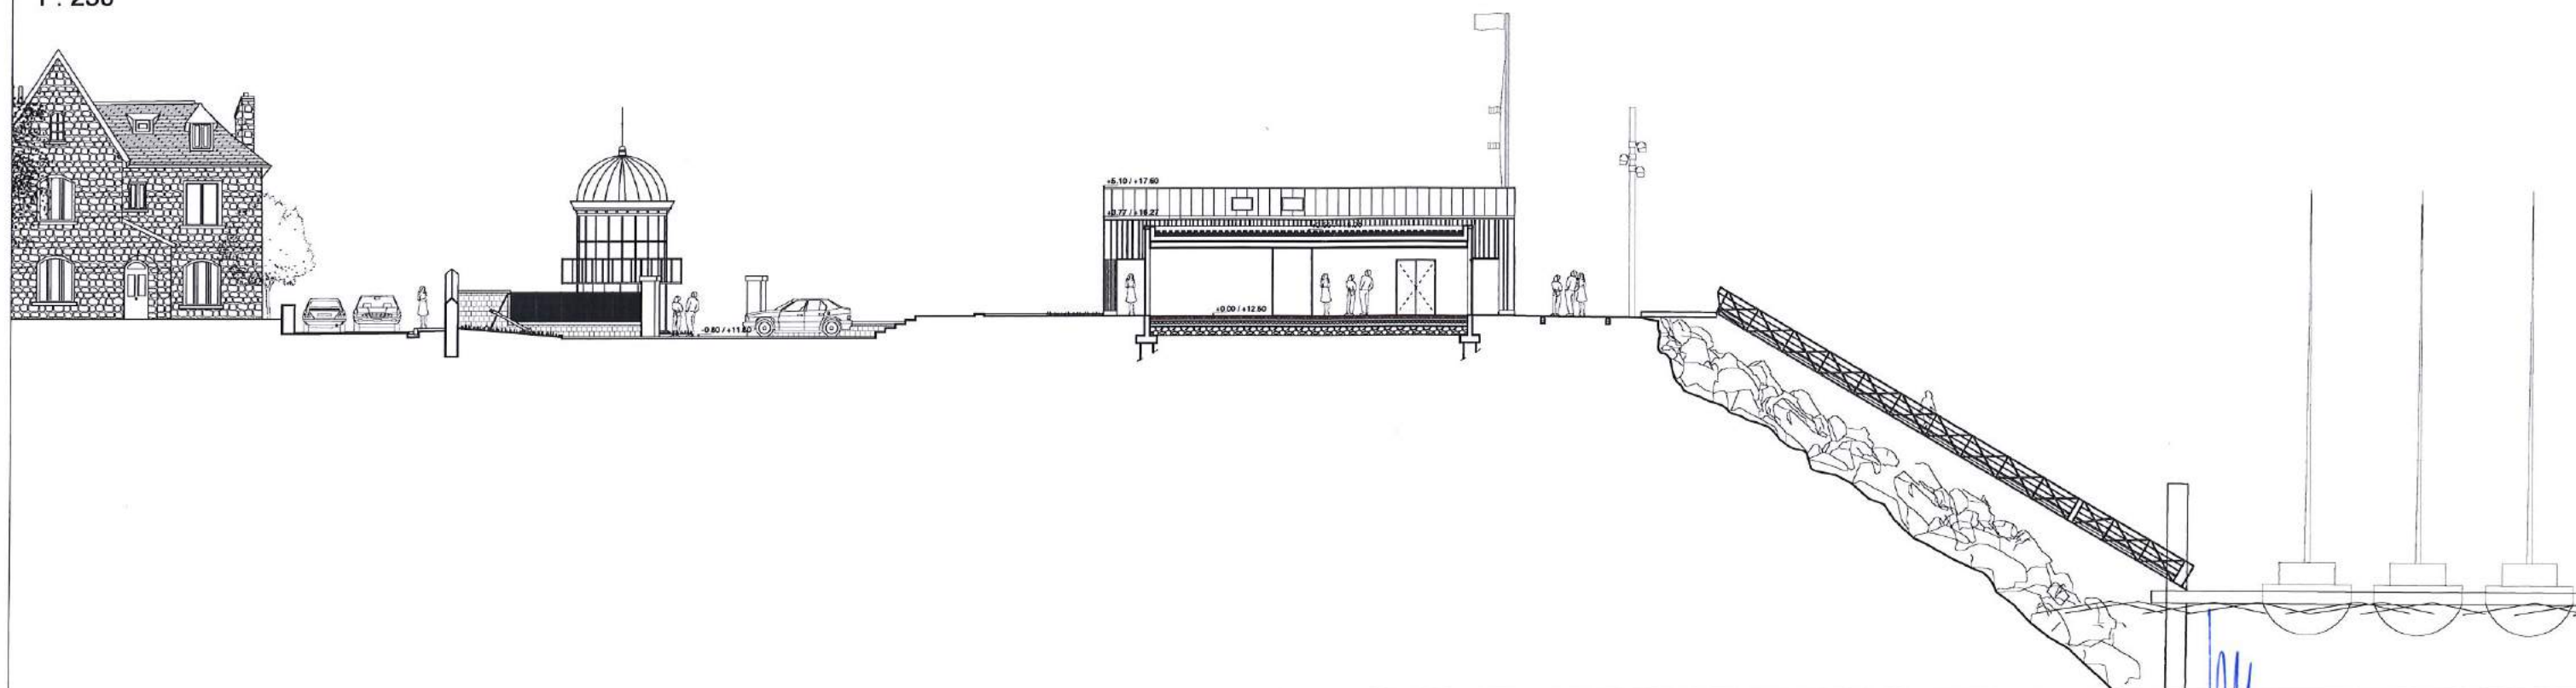

Construction D'une Capitainerie À Lézardrieux

Maîtrise d'ouvrage :
Lannion-Trégor Communauté
1 rue Monge - 22307 LANNION Cedex
22 740 LEZARDRIEUX

Maîtrise d'oeuvre:
Patrice ROBAGLIA - Architecte


Page:
5/14

Phase : PC


Dessin:
PC 3 - Plan en coupe du terrain et de la construction

mars 18

Echelle :
1 : 100
1 : 250

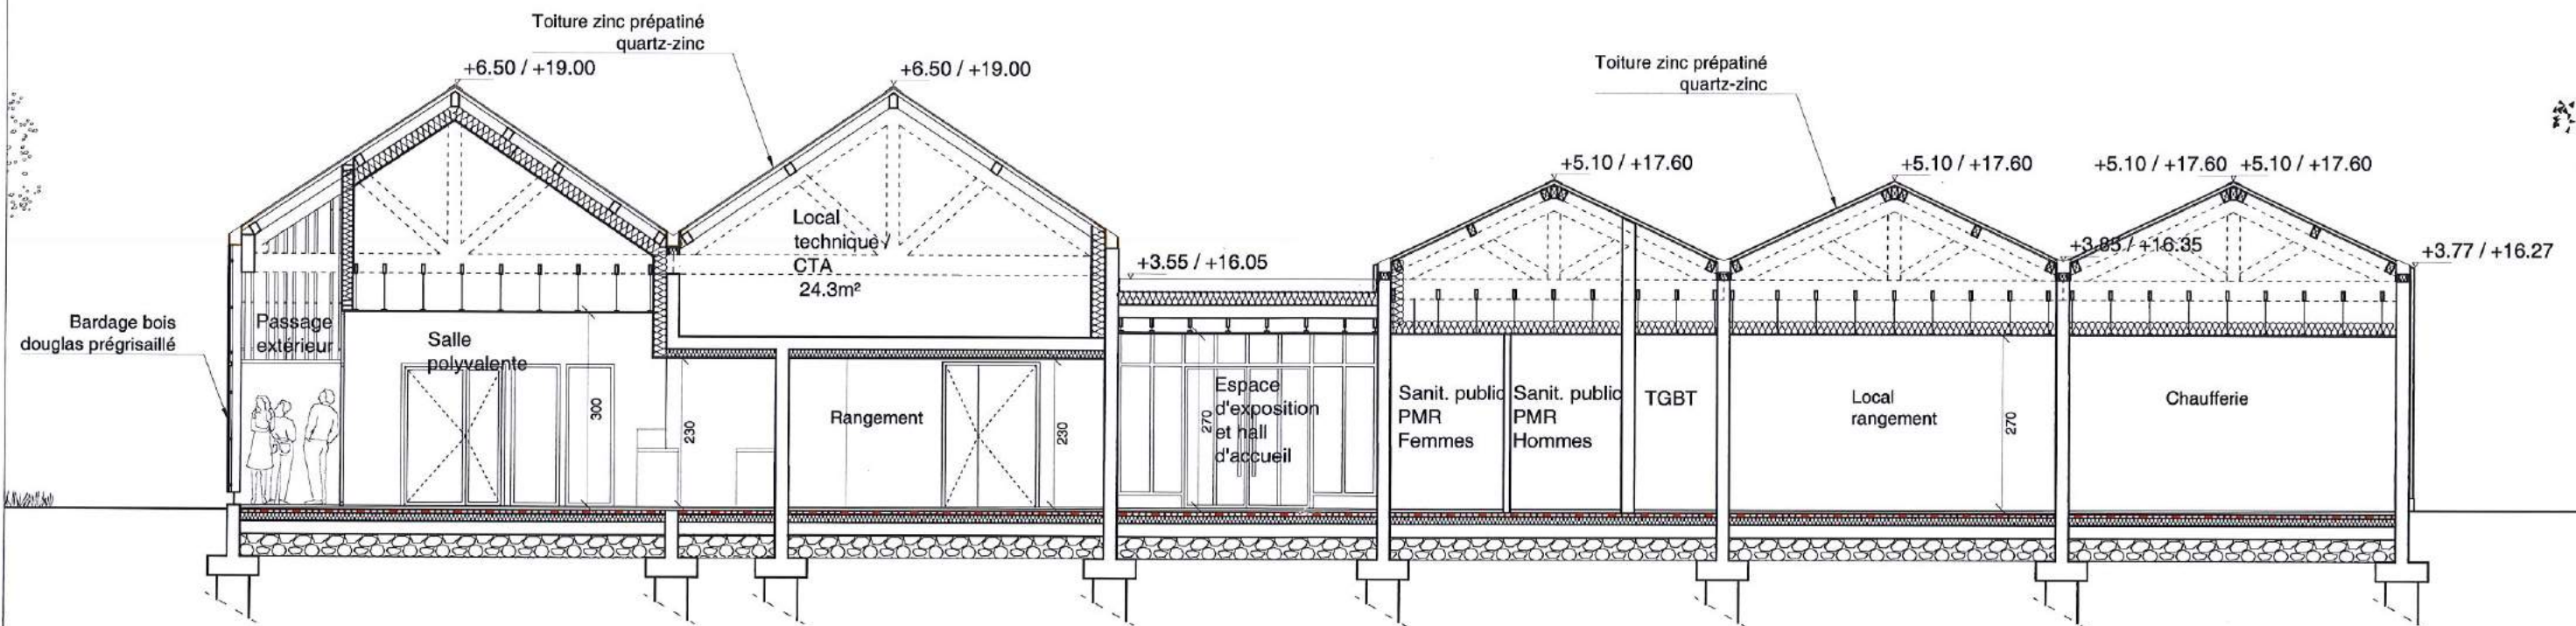

Coupe AA'
1 : 100

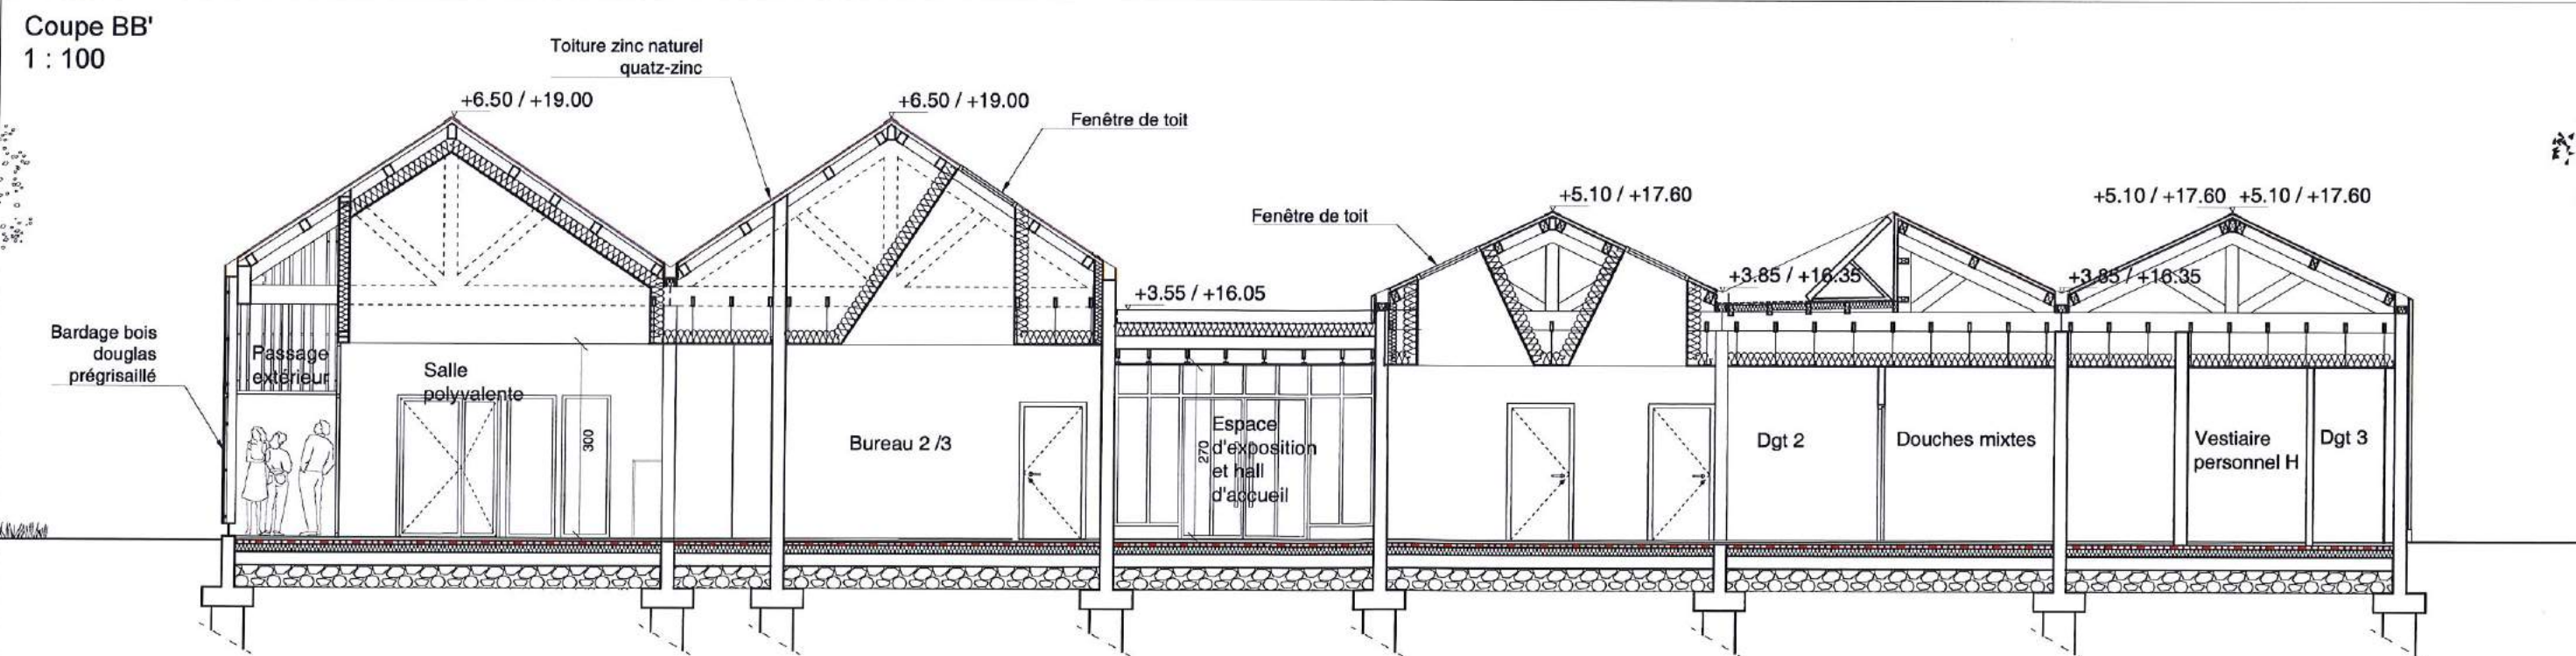

Coupe BB'
1 : 100

Construction D'une Capitainerie À Lézardrieux

Maîtrise d'ouvrage :
Lannion-Trégor Communauté
1 rue Monge - 22307 LANNION Cedex
22 740 LEZARDRIEUX

Maîtrise d'oeuvre :
Patrice ROBAGLIA - Architecte


Page :
6/14

Phase : PC


Dessin :
PC3 - Coupes AA' et BB'

mars 18

Echelle :
1 : 100

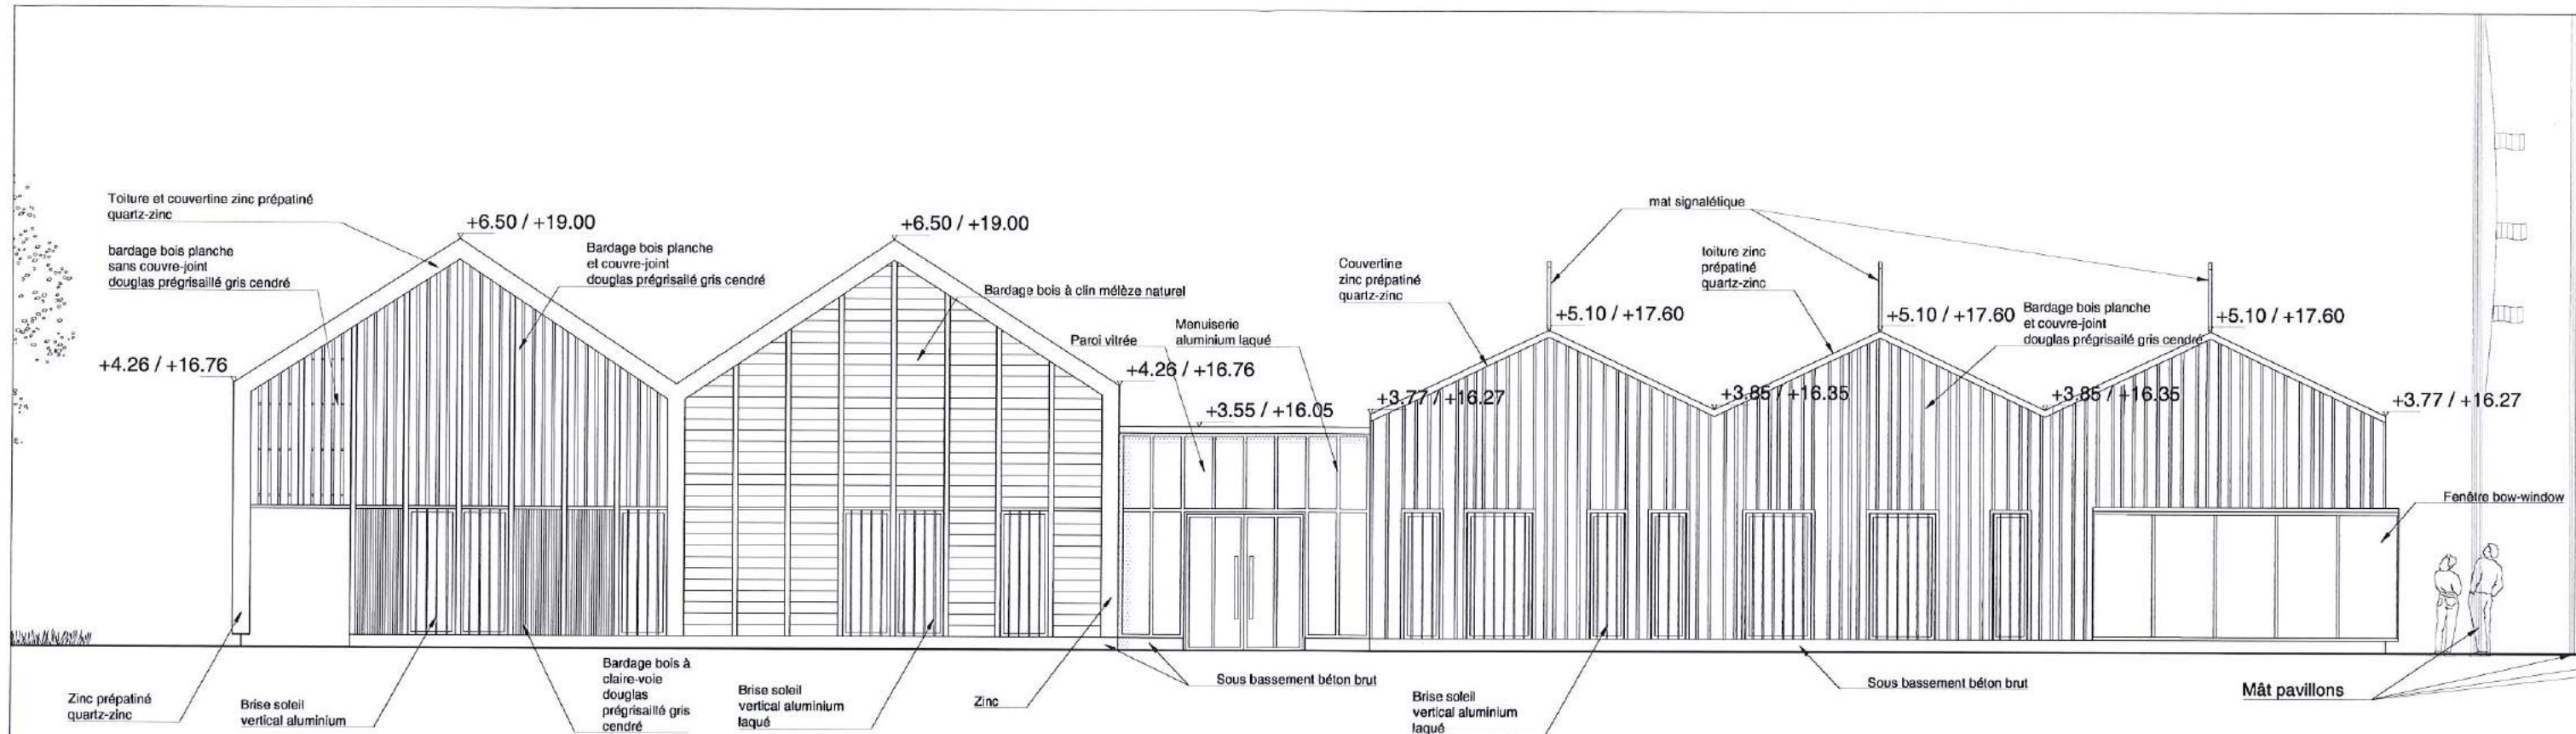

Elevations Est

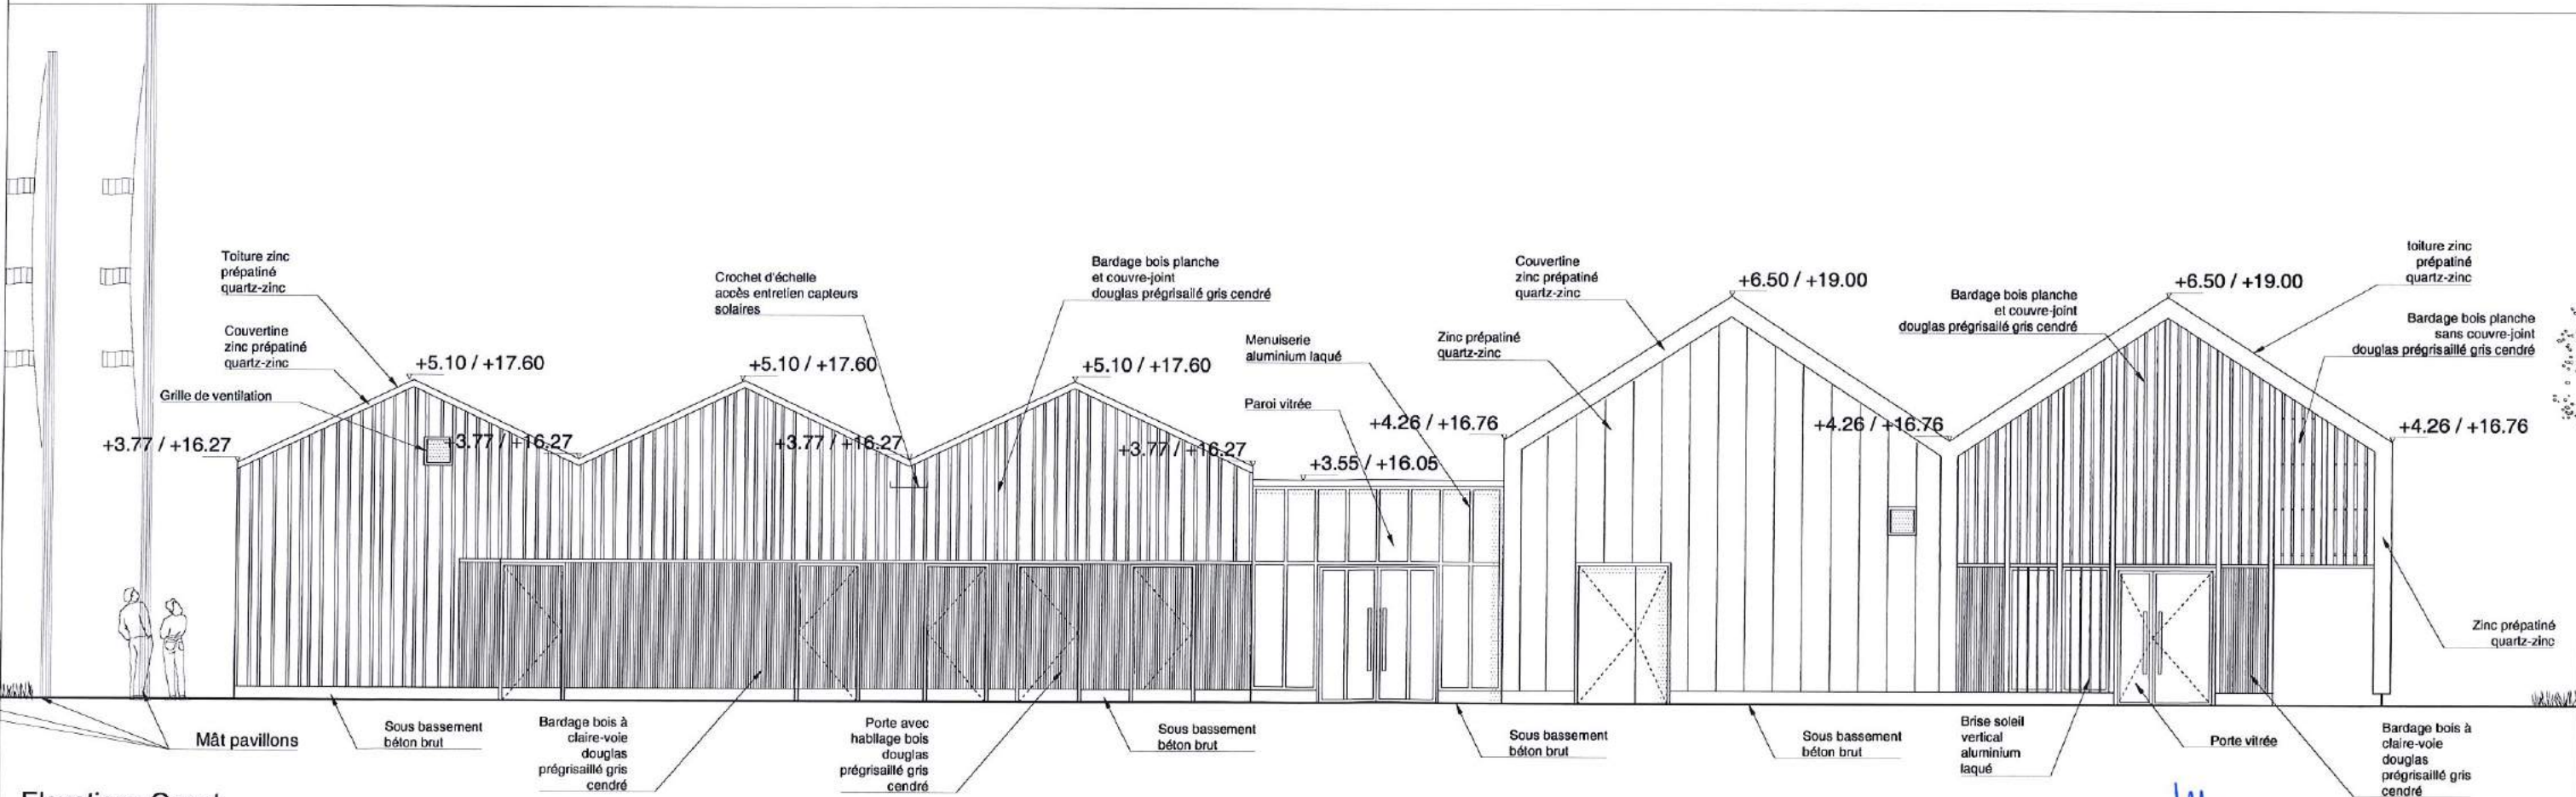


Elevations Ouest

Construction D'une Capitainerie À Lézardrieux		Phase : PC		mars 18
Maîtrise d'ouvrage : Lannion-Trégor Communauté 1 rue Monge - 22307 LANNION Cedex 22 740 LEZARDRIEUX	Maîtrise d'oeuvre: Patrice ROBAGLIA - Architecte	Page: 7/14	Dessin: PC5 - Elévations Est et Ouest	Echelle : 1 : 100




Elevations Est

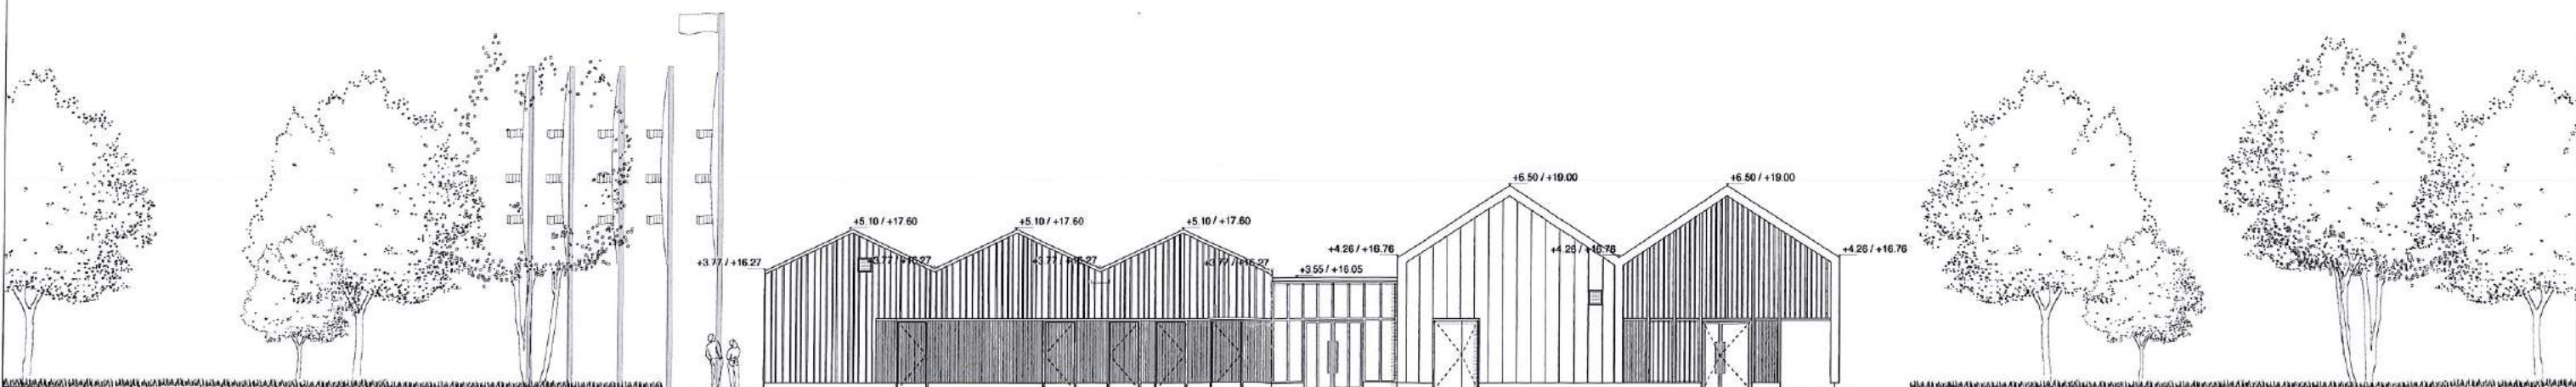


Elevations Ouest

Construction D'une Capitainerie À Lézardrieux		Phase : PC		mars 18
Maîtrise d'ouvrage : Lannion-Trégor Communauté 1 rue Monge - 22307 LANNION Cedex 22 740 LEZARDRIEUX	Maîtrise d'oeuvre: Patrice ROBAGLIA - Architecte	Page: 8/14	Dessin: PC5 - Elévations Est et Ouest	Echelle : 1 : 200

Elevations Nord

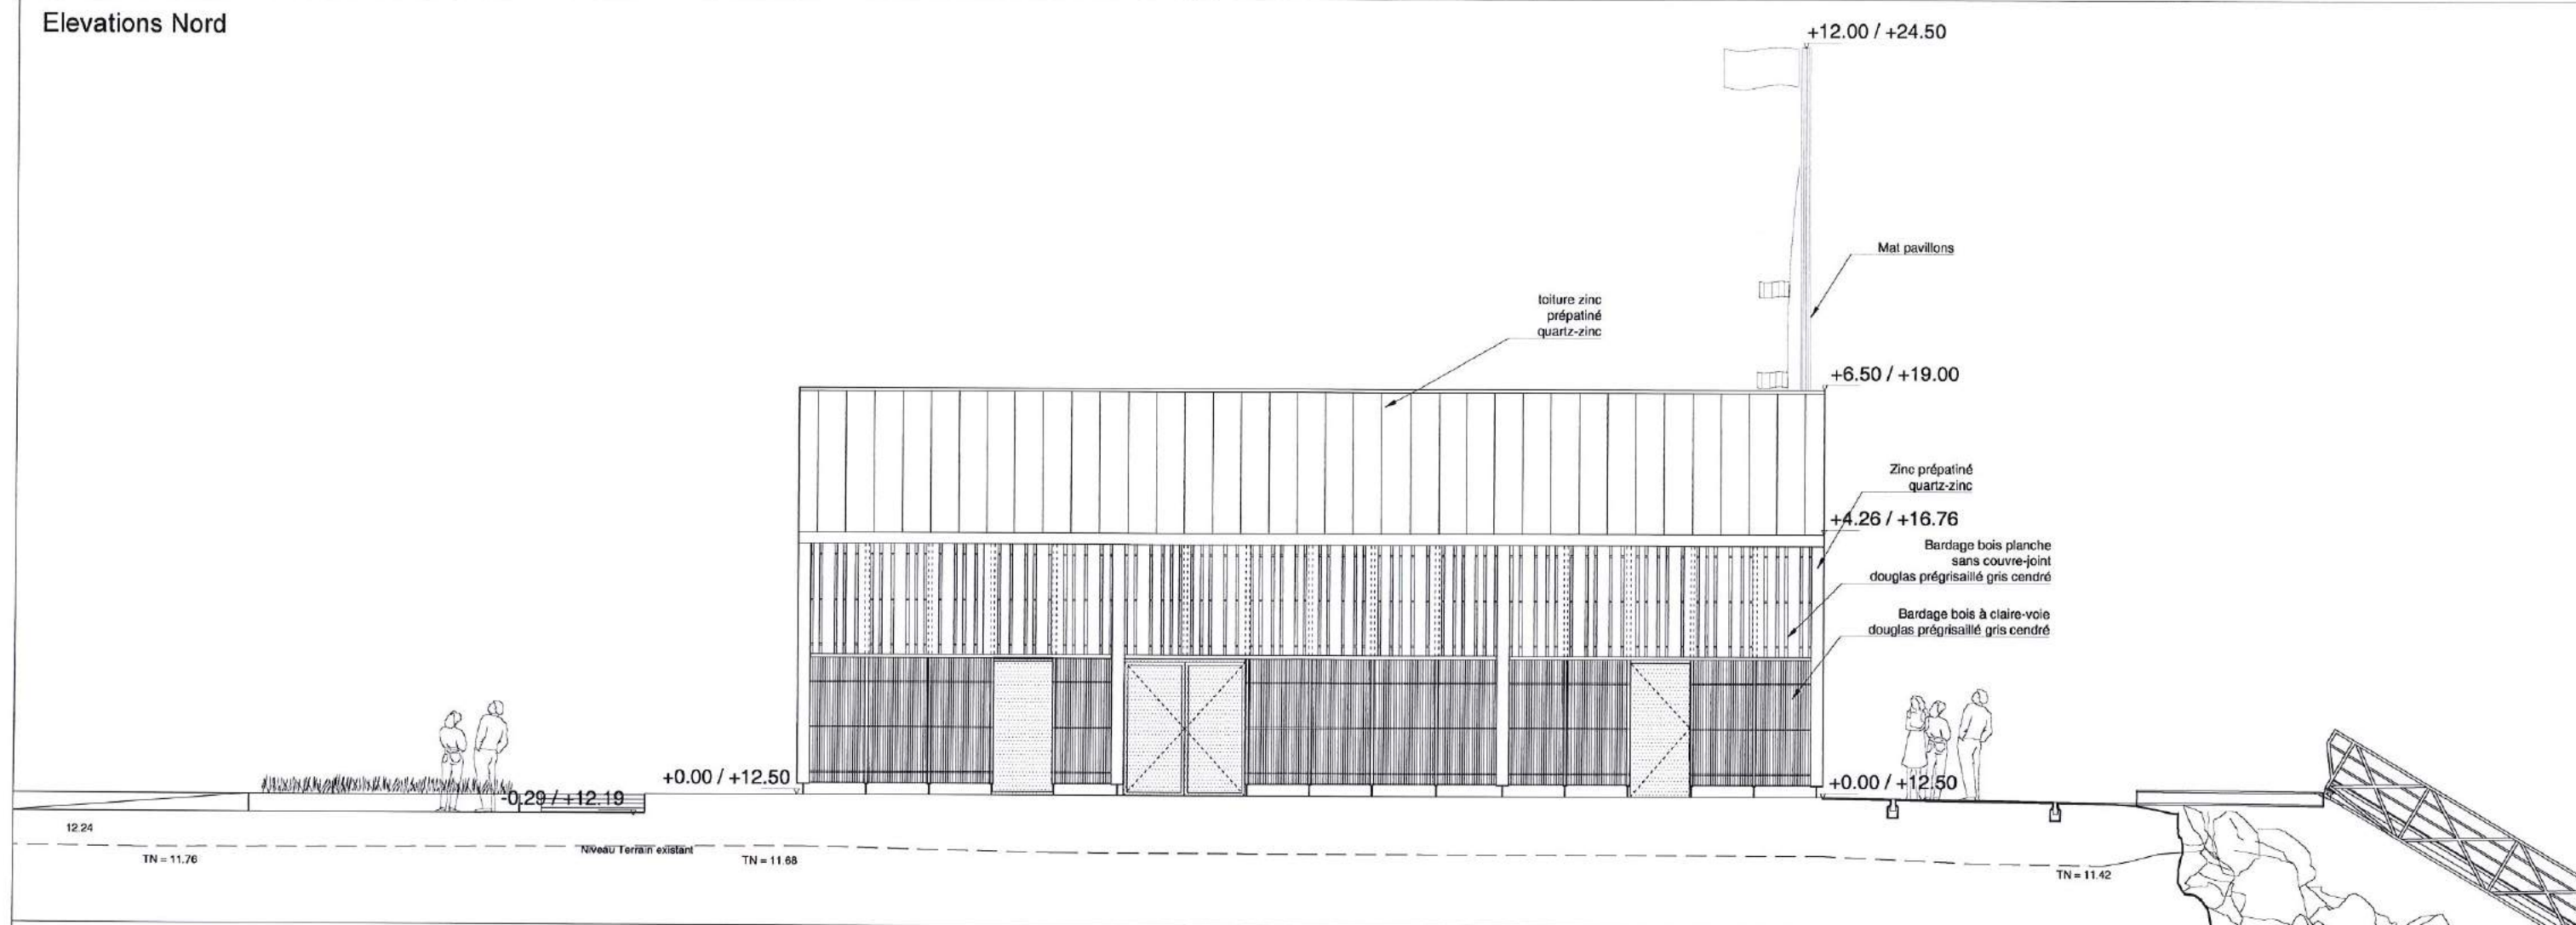

Elevations Sud

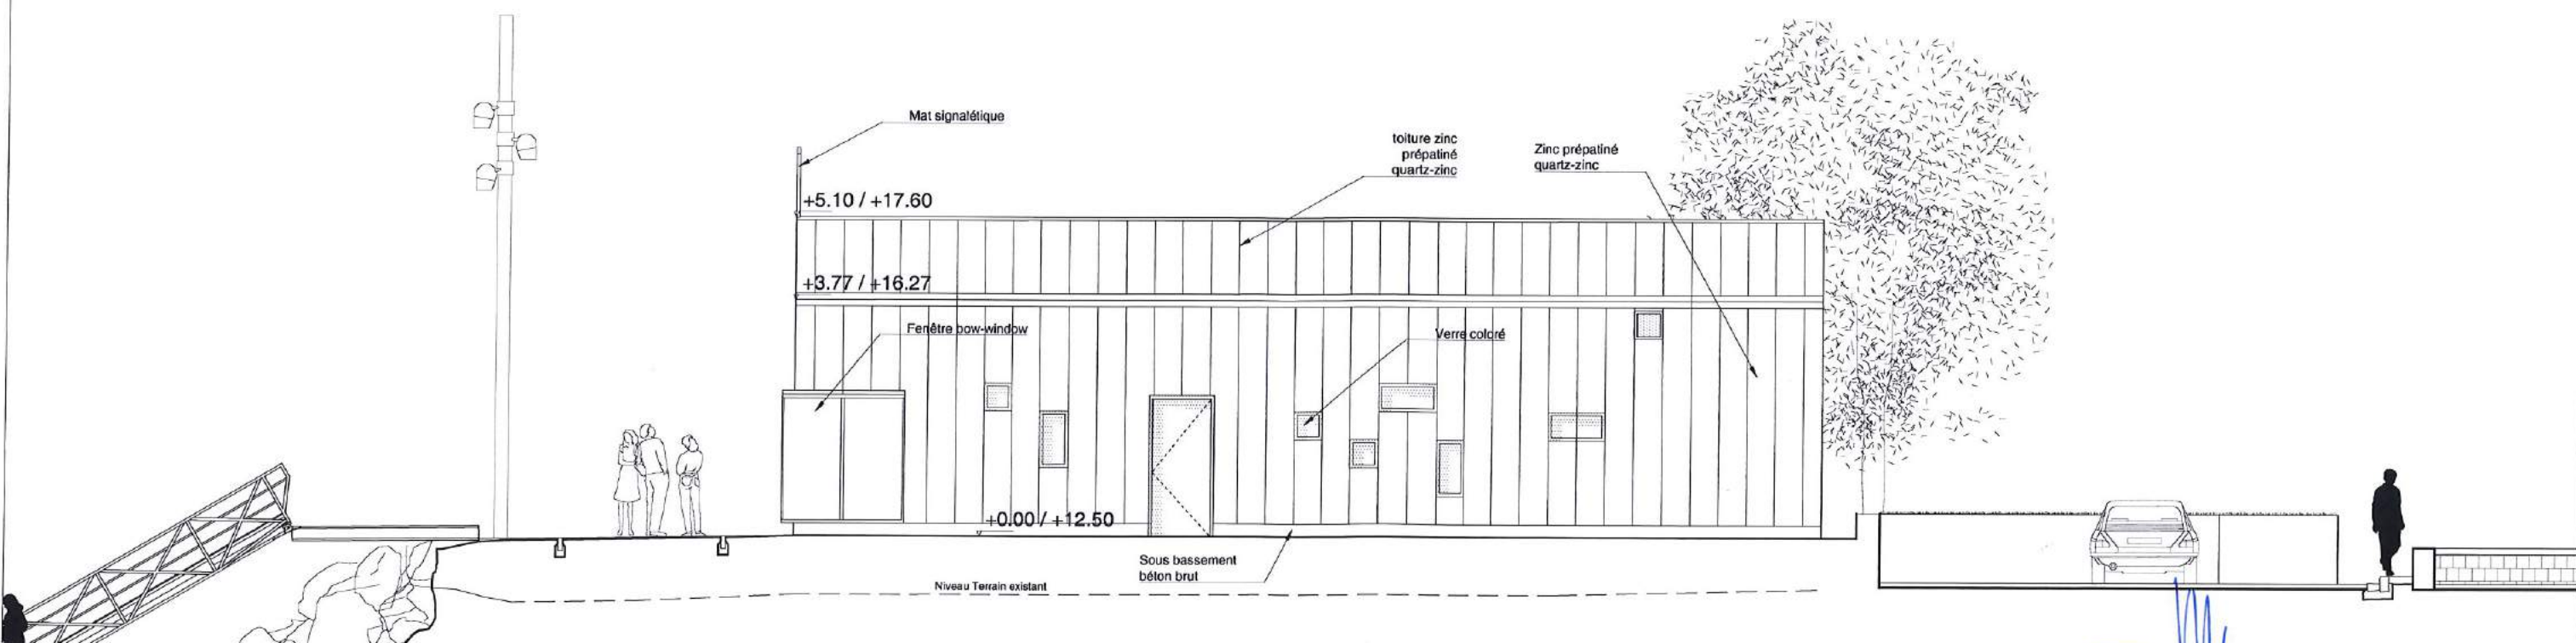

Construction D'une Capitainerie À Lézardrieux

Maîtrise d'ouvrage :
Lannion-Trégor Communauté
1 rue Monge - 22307 LANNION Cedex
22 740 LEZARDRIEUX

Maîtrise d'oeuvre:
Patrice ROBAGLIA - Architecte

Phase : PC

mars 18

Page:

Dessin:

Echelle :

9/14

PC5 - Elévations Nord et Sud

1 : 100



Construction D'une Capitainerie À Lézardrieux		Phase : PC		mars 18
Maîtrise d'ouvrage : Lannion-Trégor Communauté 1 rue Monge - 22307 LANNION Cedex 22 740 LEZARDRIEUX	Maîtrise d'oeuvre: Patrice ROBAGLIA - Architecte	Page: 11/14	Dessin: PC6 - Insertion du projet dans son environnement 1	Echelle :



Construction D'une Capitainerie À Lézardrieux

Maîtrise d'ouvrage :
Lannion-Trégor Communauté
1 rue Monge - 22307 LANNION Cedex
22 740 LEZARDRIEUX

Maîtrise d'oeuvre:
Patrice ROBAGLIA - Architecte

Page:
12/14


Phase : PC

Dessin:

PC6 - Insertion du projet dans son environnement 2

mars 18

Echelle :

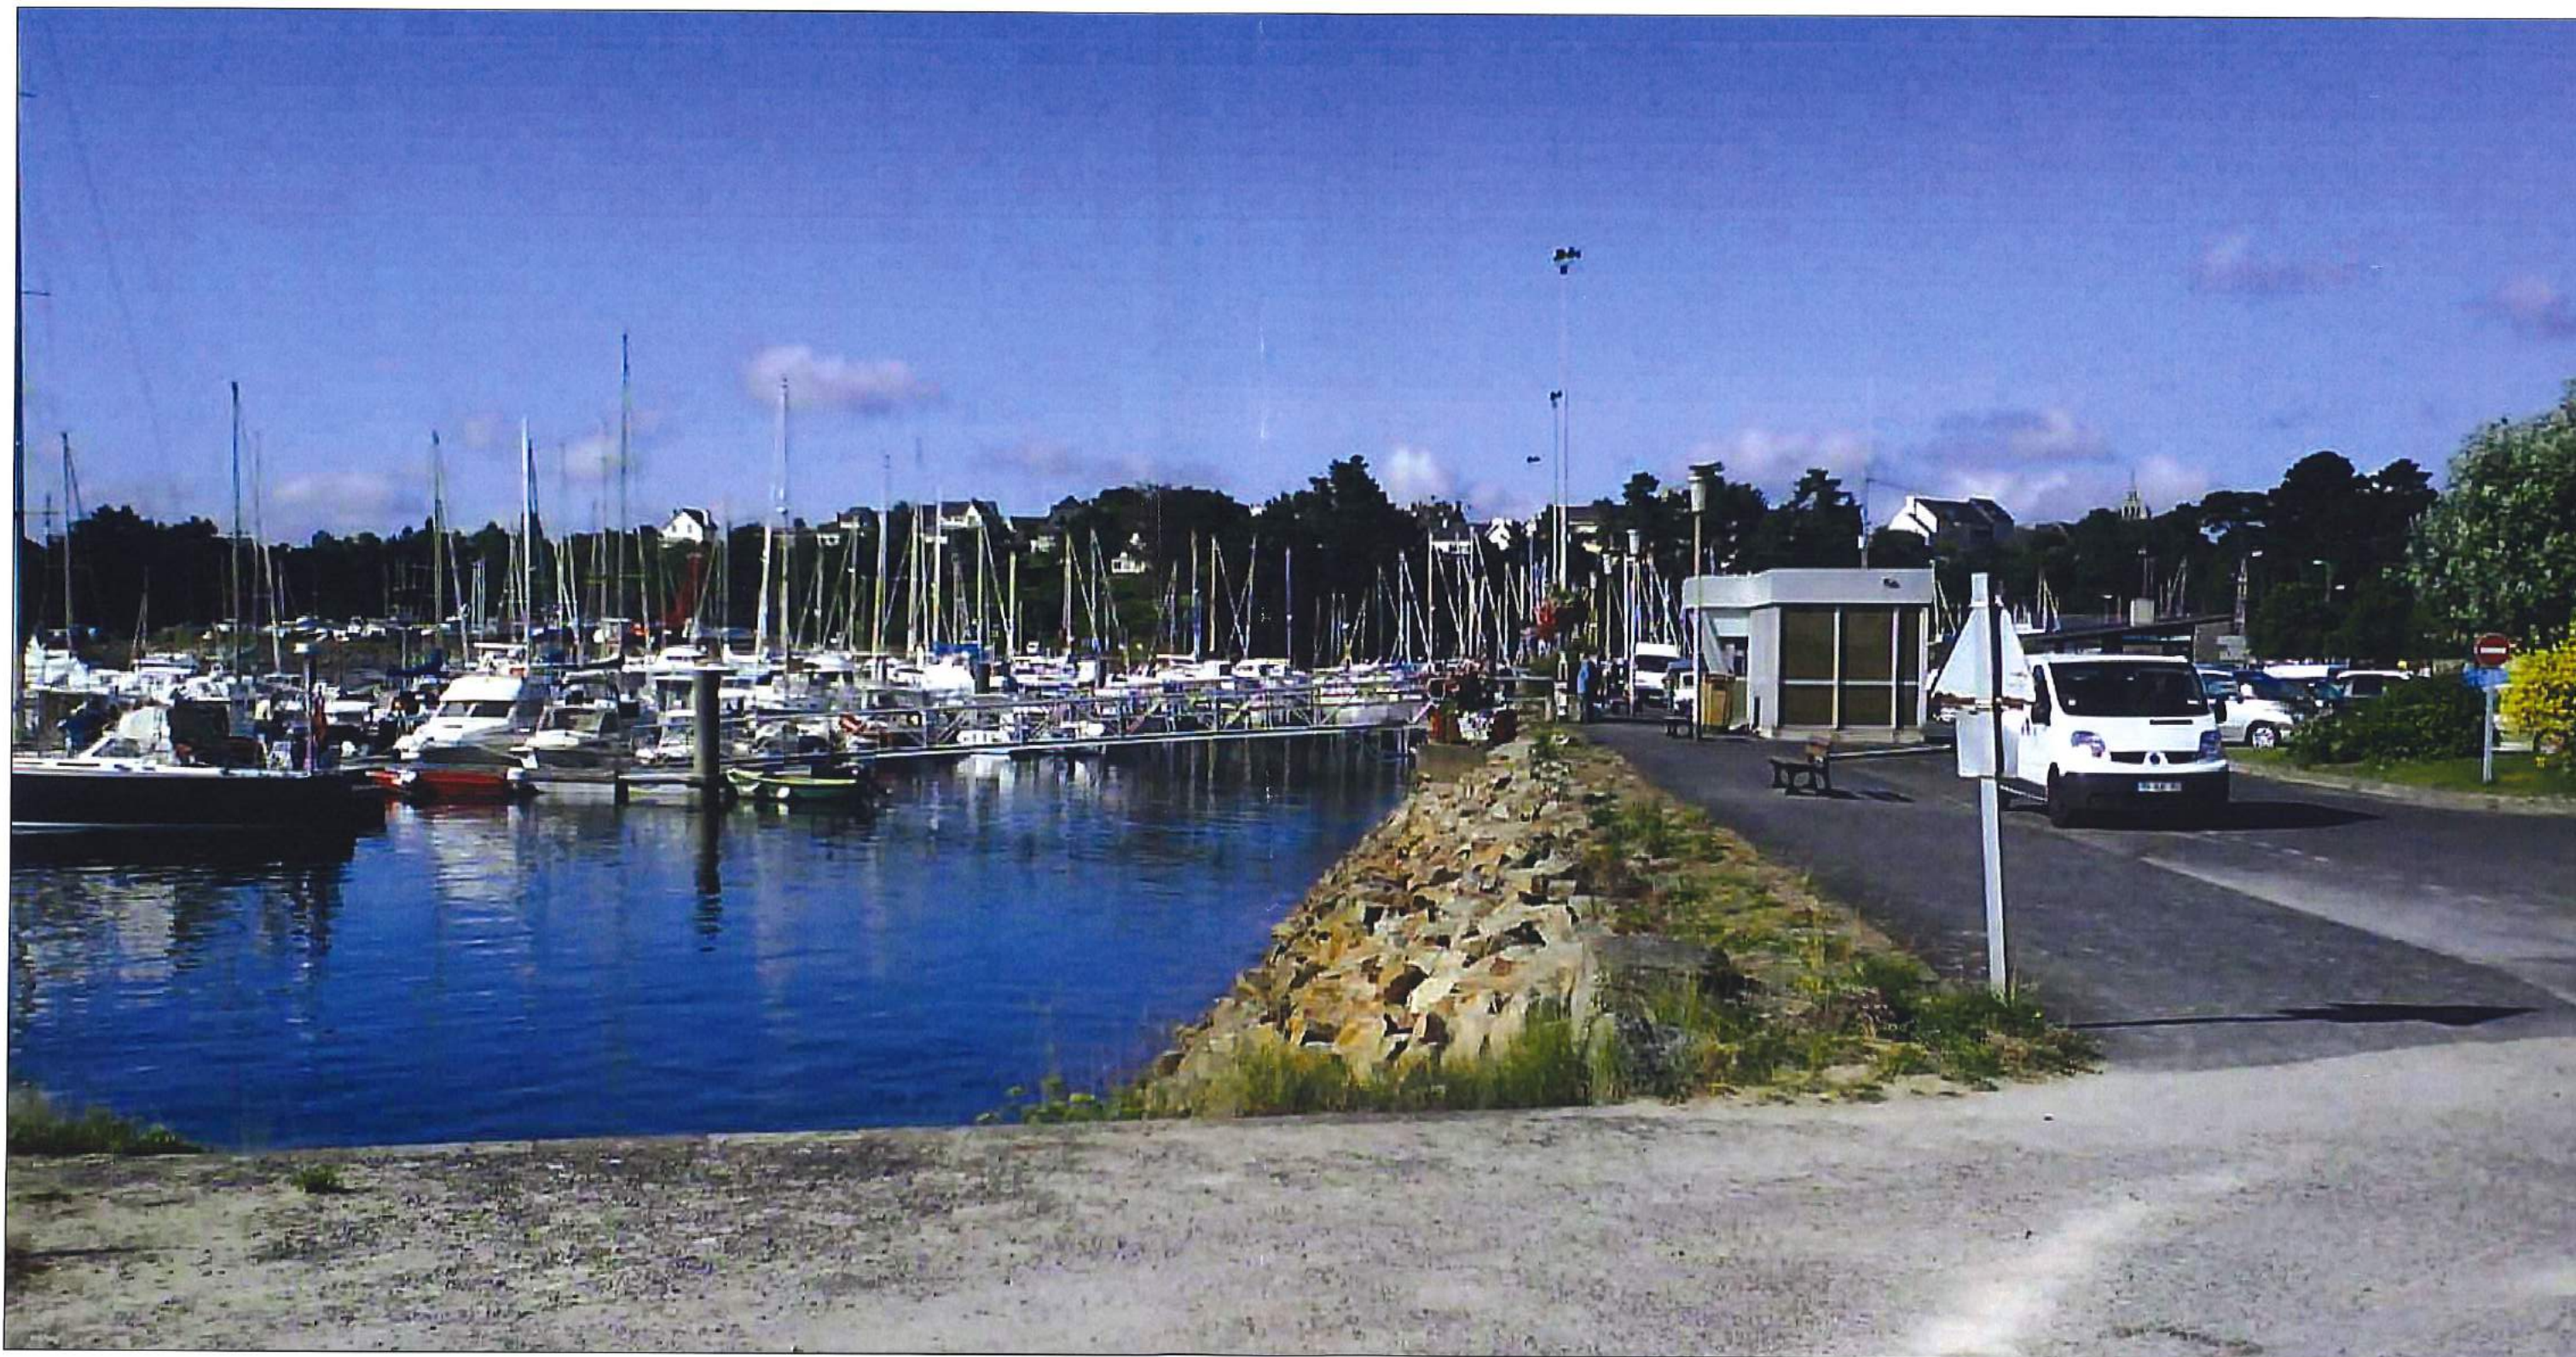

Construction D'une Capitainerie À Lézardrieux

Maîtrise d'ouvrage :
Lannion-Trégor Communauté
1 rue Monge - 22307 LANNION Cedex
22 740 LEZARDRIEUX

Maîtrise d'oeuvre:
Patrice ROBAGLIA - Architecte

Phase : PC

mars 18

Page:
13/14

Dessin:
PC7 - Photographie permettant de situer le terrain dans l'environnement proche

Echelle :

[Signature]



Site du projet

Construction D'une Capitainerie À Lézardrieux

Maîtrise d'ouvrage :
Lannion-Trégor Communauté
1 rue Monge - 22307 LANNION Cedex
22 740 LEZARDRIEUX

Maîtrise d'oeuvre:
Patrice ROBAGLIA - Architecte

Phase : PC


Page:
14/14

Dessin:
PC8 - Photographie permettant de situer le terrain dans le paysage lointain


mars 18

Echelle :

Elevations Nord

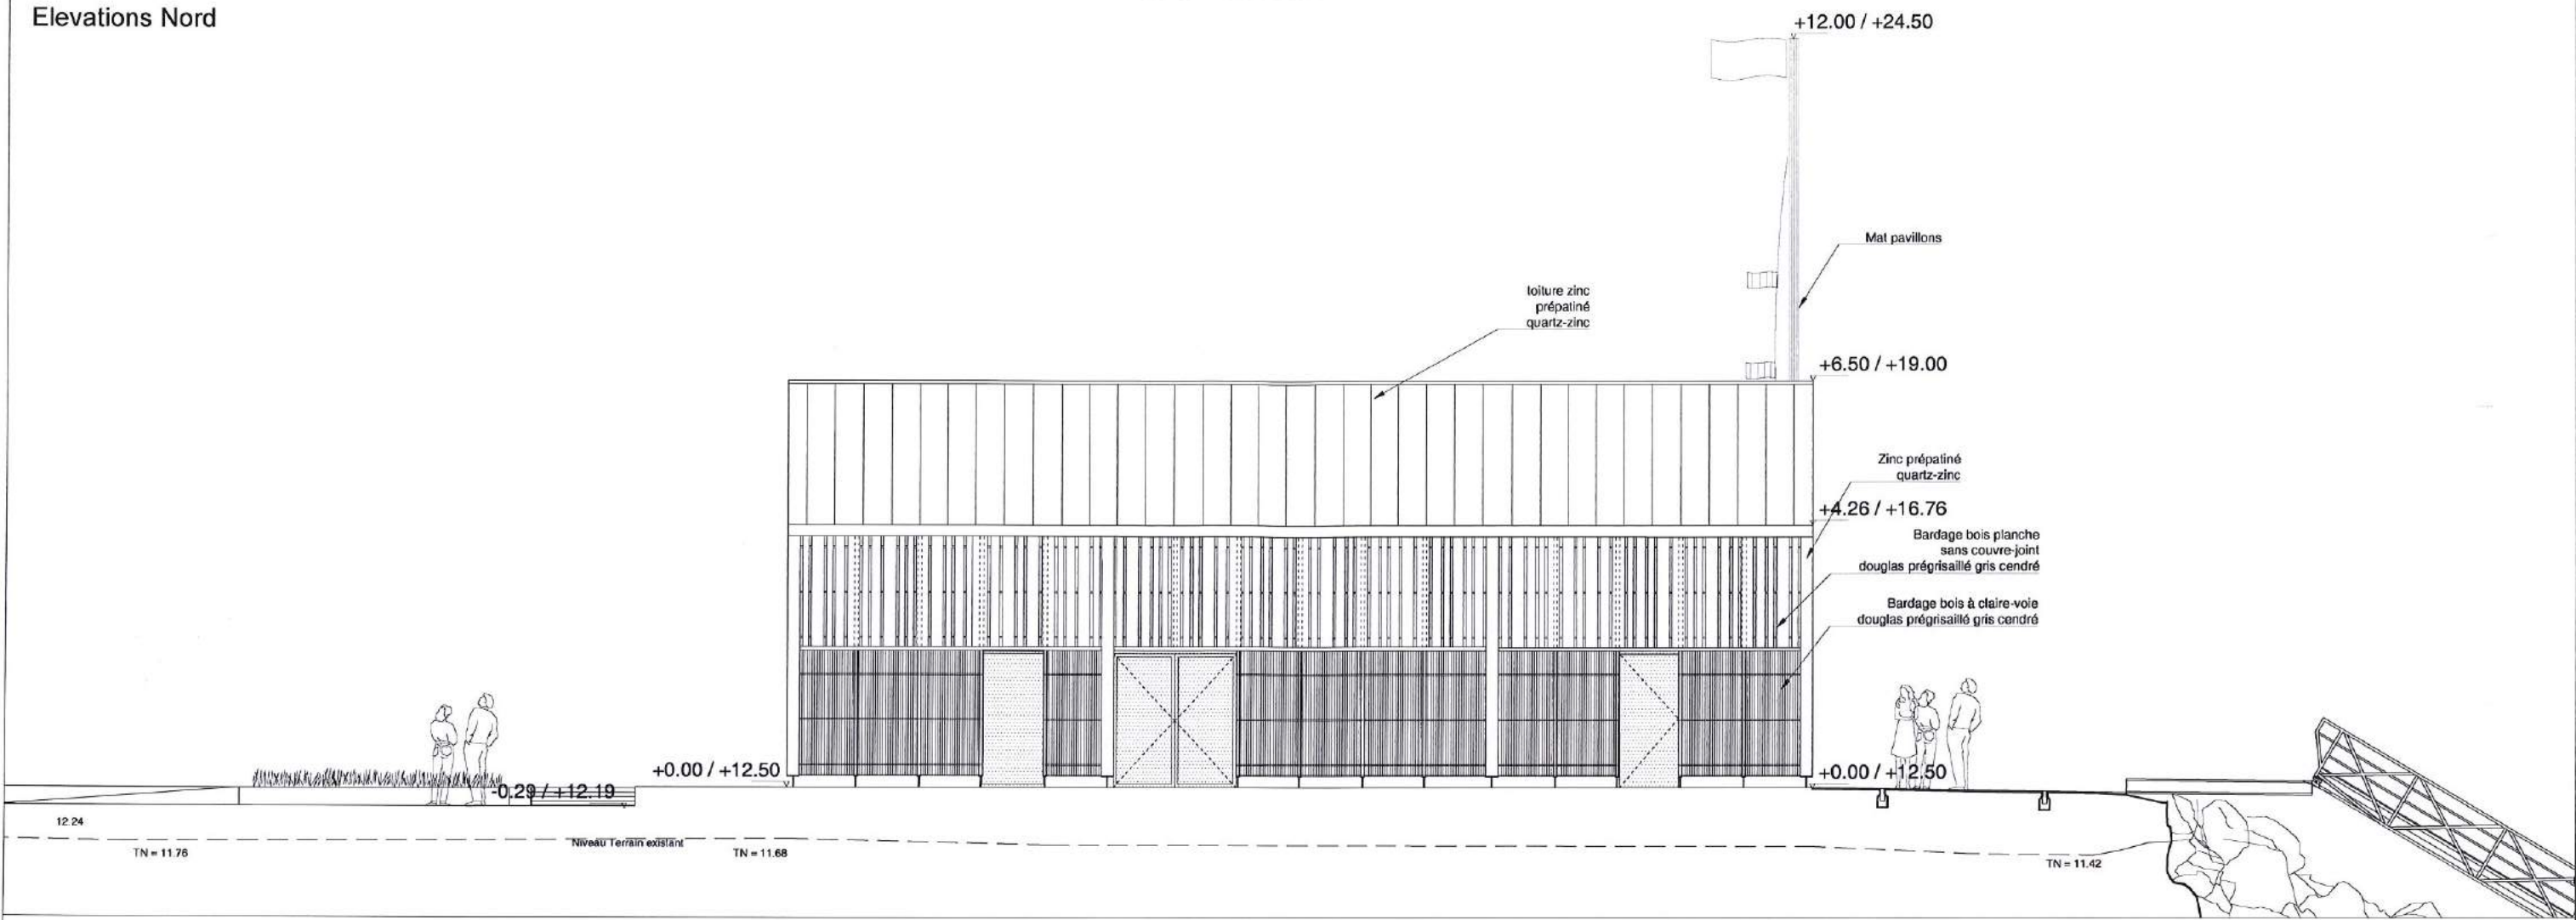

Elevations Sud

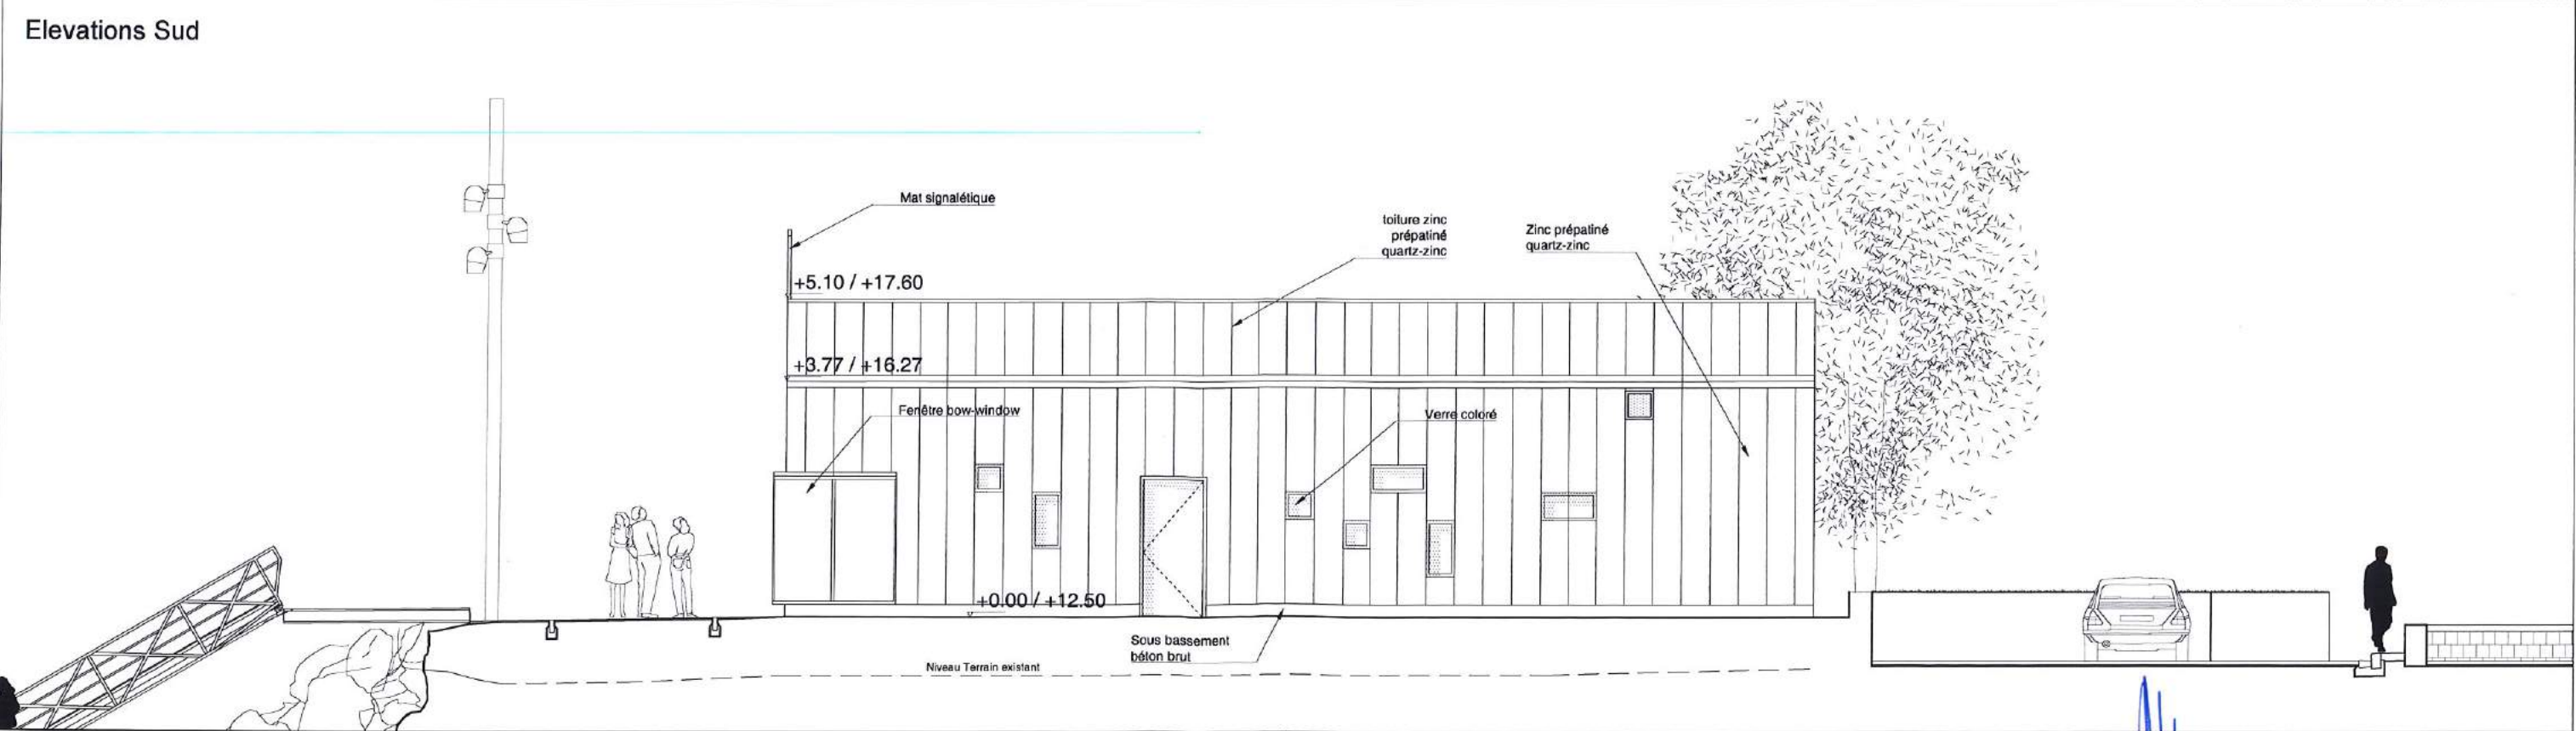

Construction D'une Capitainerie À Lézardrieux

Maîtrise d'ouvrage :
Lannion-Trégor Communauté
1 rue Monge - 22307 LANNION Cedex
22 740 LEZARDRIEUX


Maîtrise d'oeuvre:
Patrice ROBAGLIA - Architecte

Page:
9/14


Phase : PC
Dessin:
PC5 - Elévations Nord et Sud

mars 18

Echelle :
1 : 100

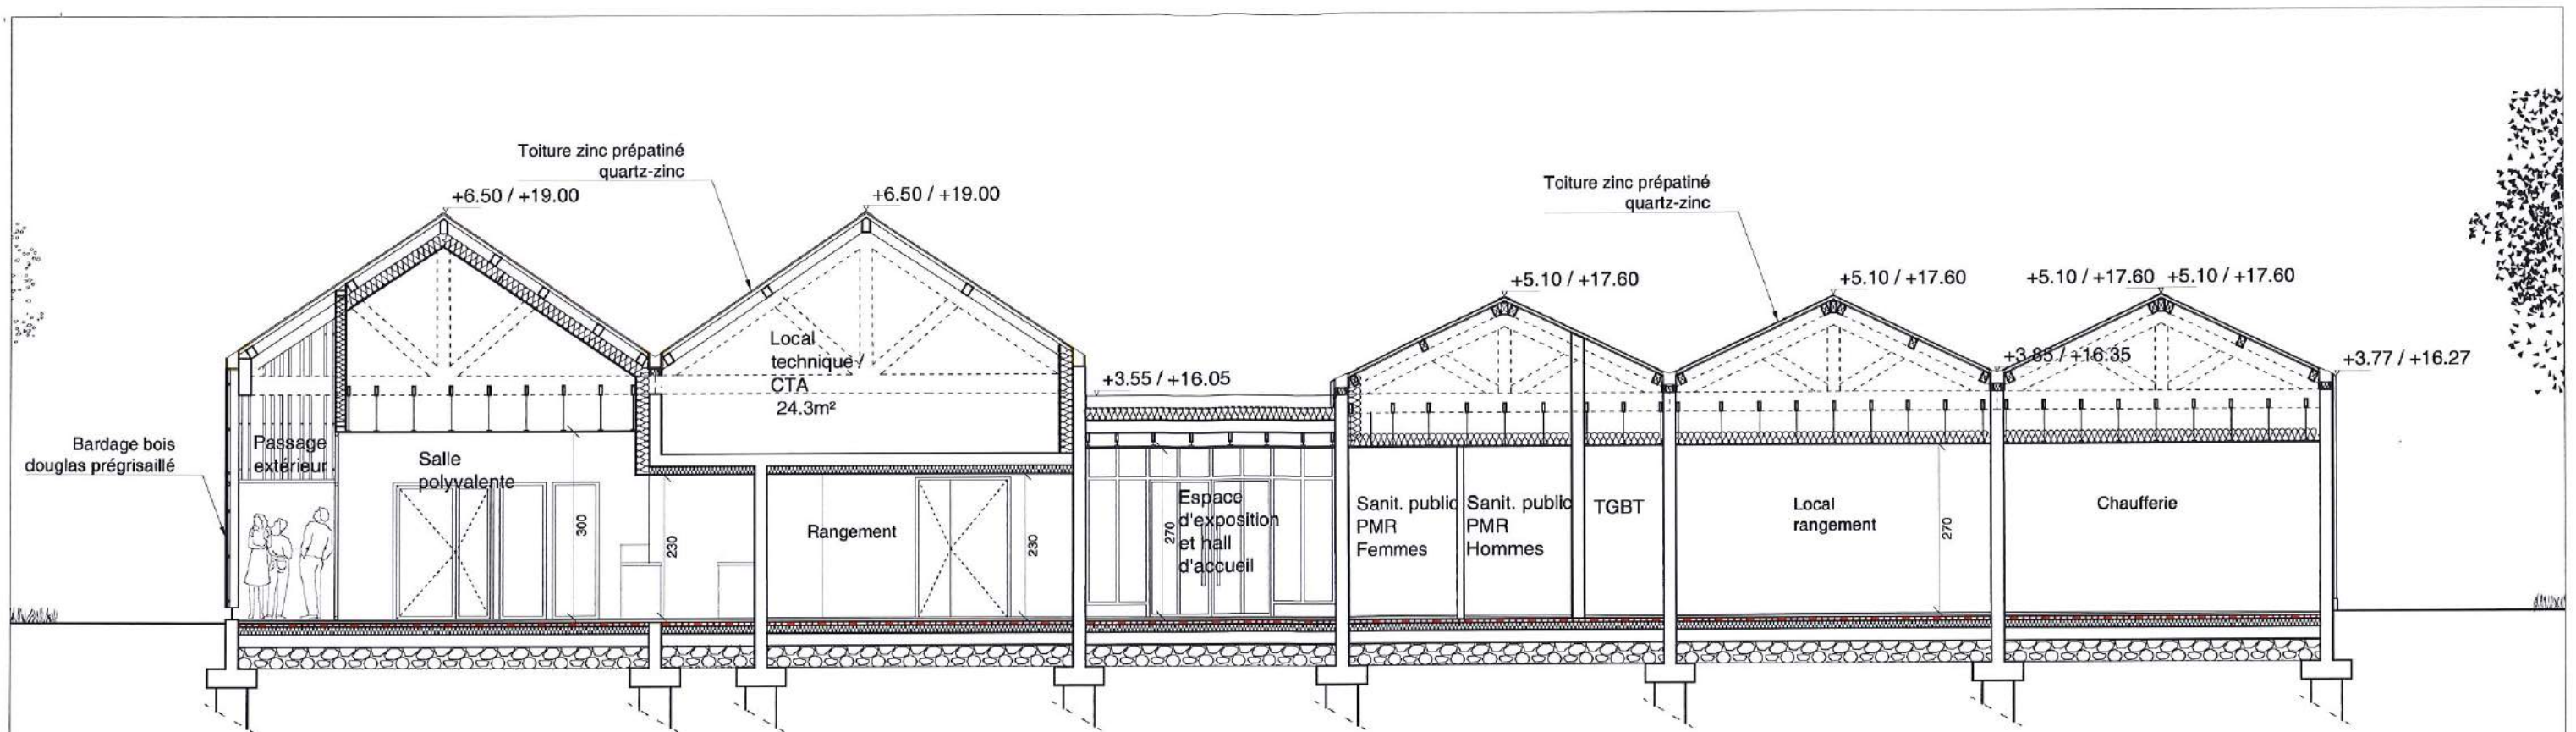


Coupe AA'
1 : 100

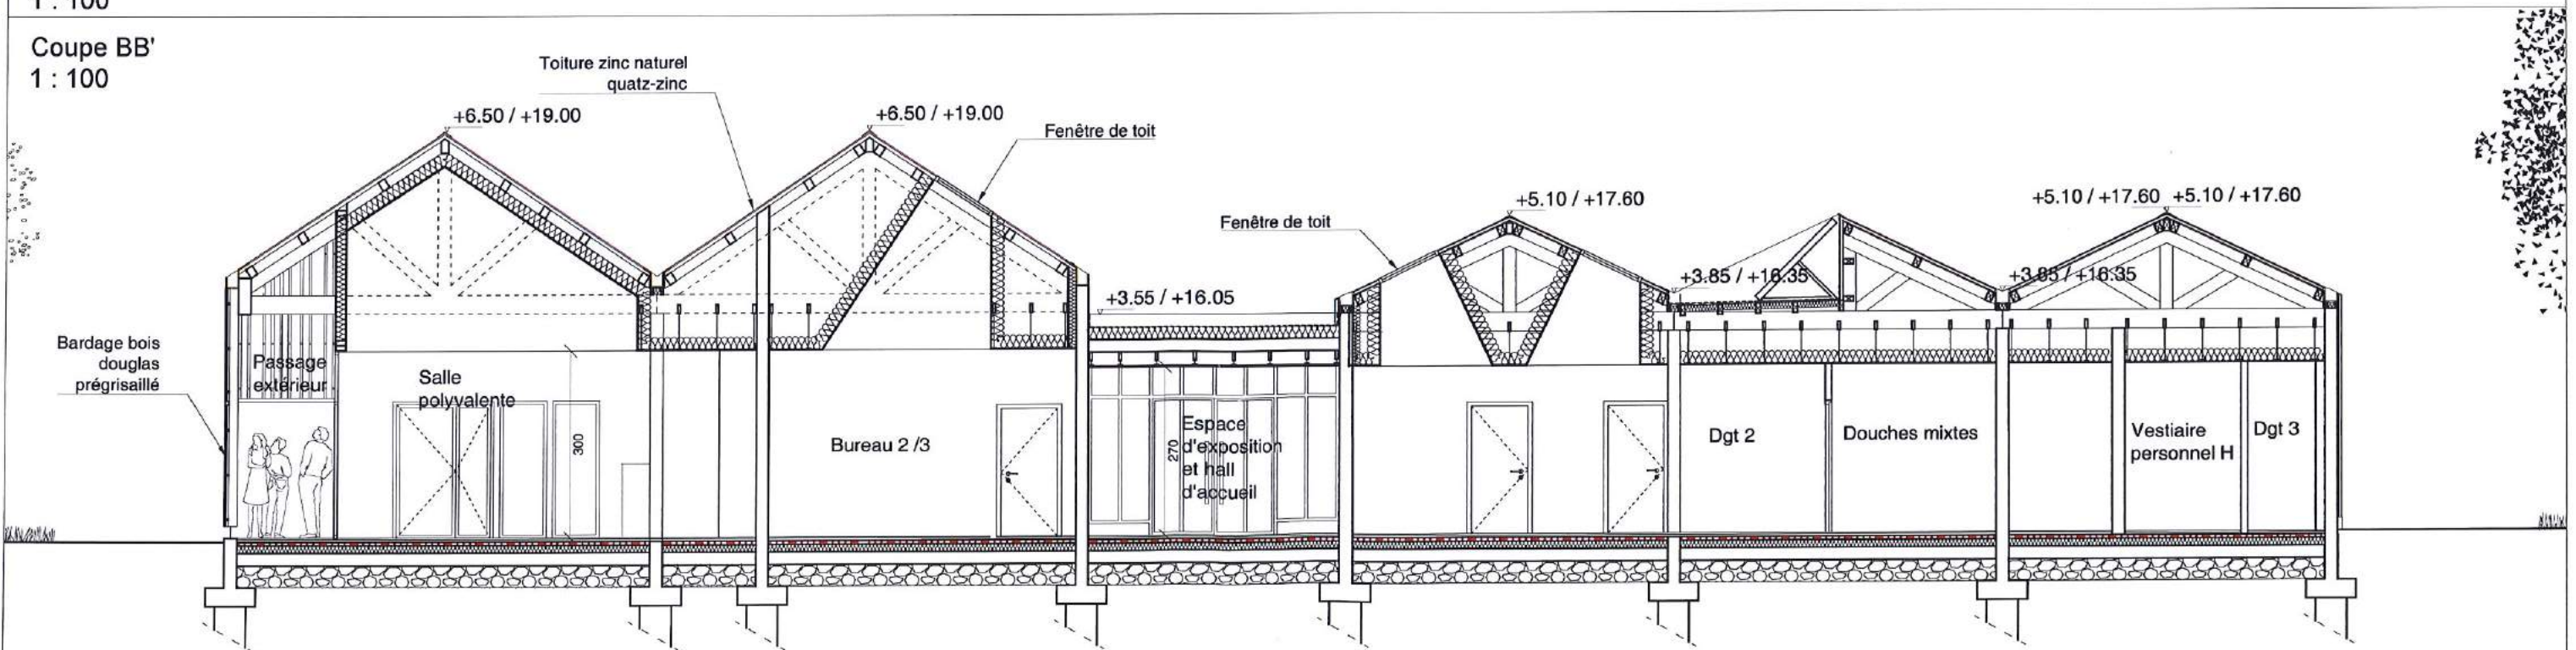

Coupe BB'
1 : 100

Construction D'une Capitainerie À Lézardrieux		Phase : PC		mars 18
Maîtrise d'ouvrage : Lannion-Trégor Communauté 1 rue Monge - 22307 LANNION Cedex 22 740 LEZARDRIEUX	Maîtrise d'oeuvre: Patrice ROBAGLIA - Architecte	Page: 6/14	Dessin: PC3 - Coupes AA' et BB'	Echelle : 1 : 100

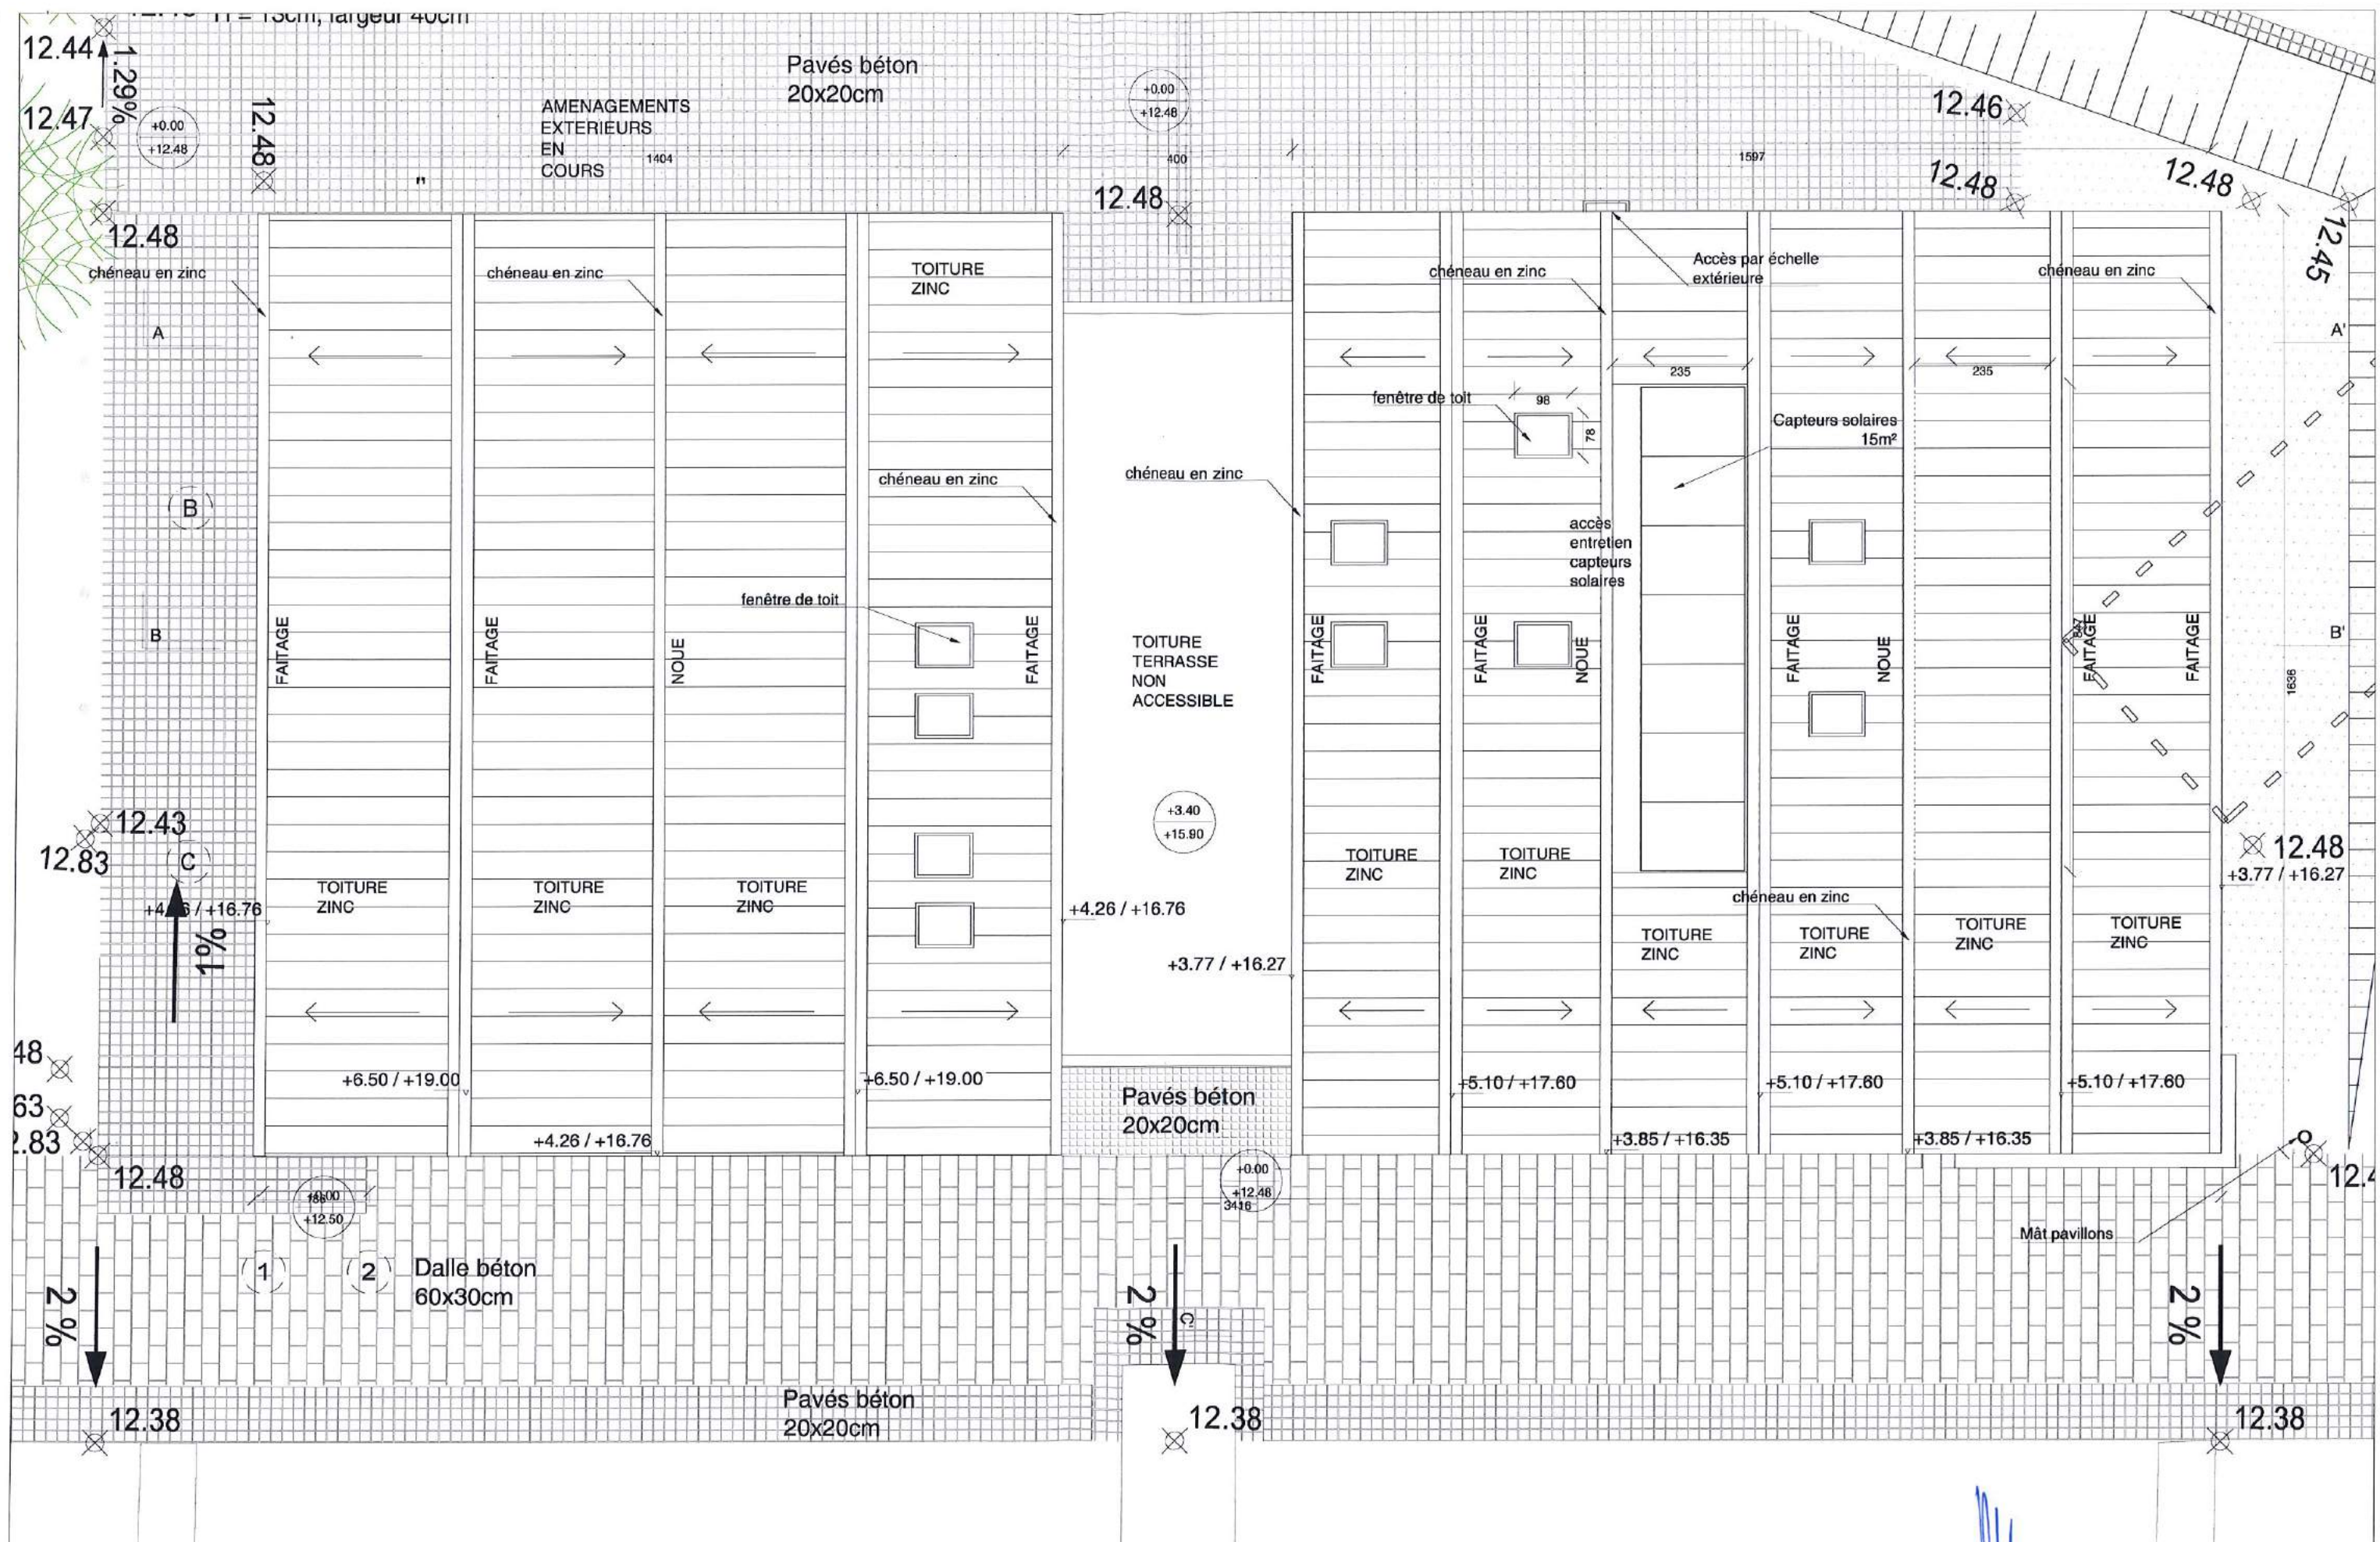

Construction D'une Capitainerie À Lézardrieux

Maîtrise d'ouvrage :
Lannion-Trégor Communauté
1 rue Monge - 22307 LANNION Cedex
22 740 LEZARDRIEUX

Maîtrise d'oeuvre:
Patrice ROBAGLIA - Architecte

Phase : PC

Page:
10/14

Dessin:
PC5 - Plan de toiture

mars 18

Echelle :
1 : 100