




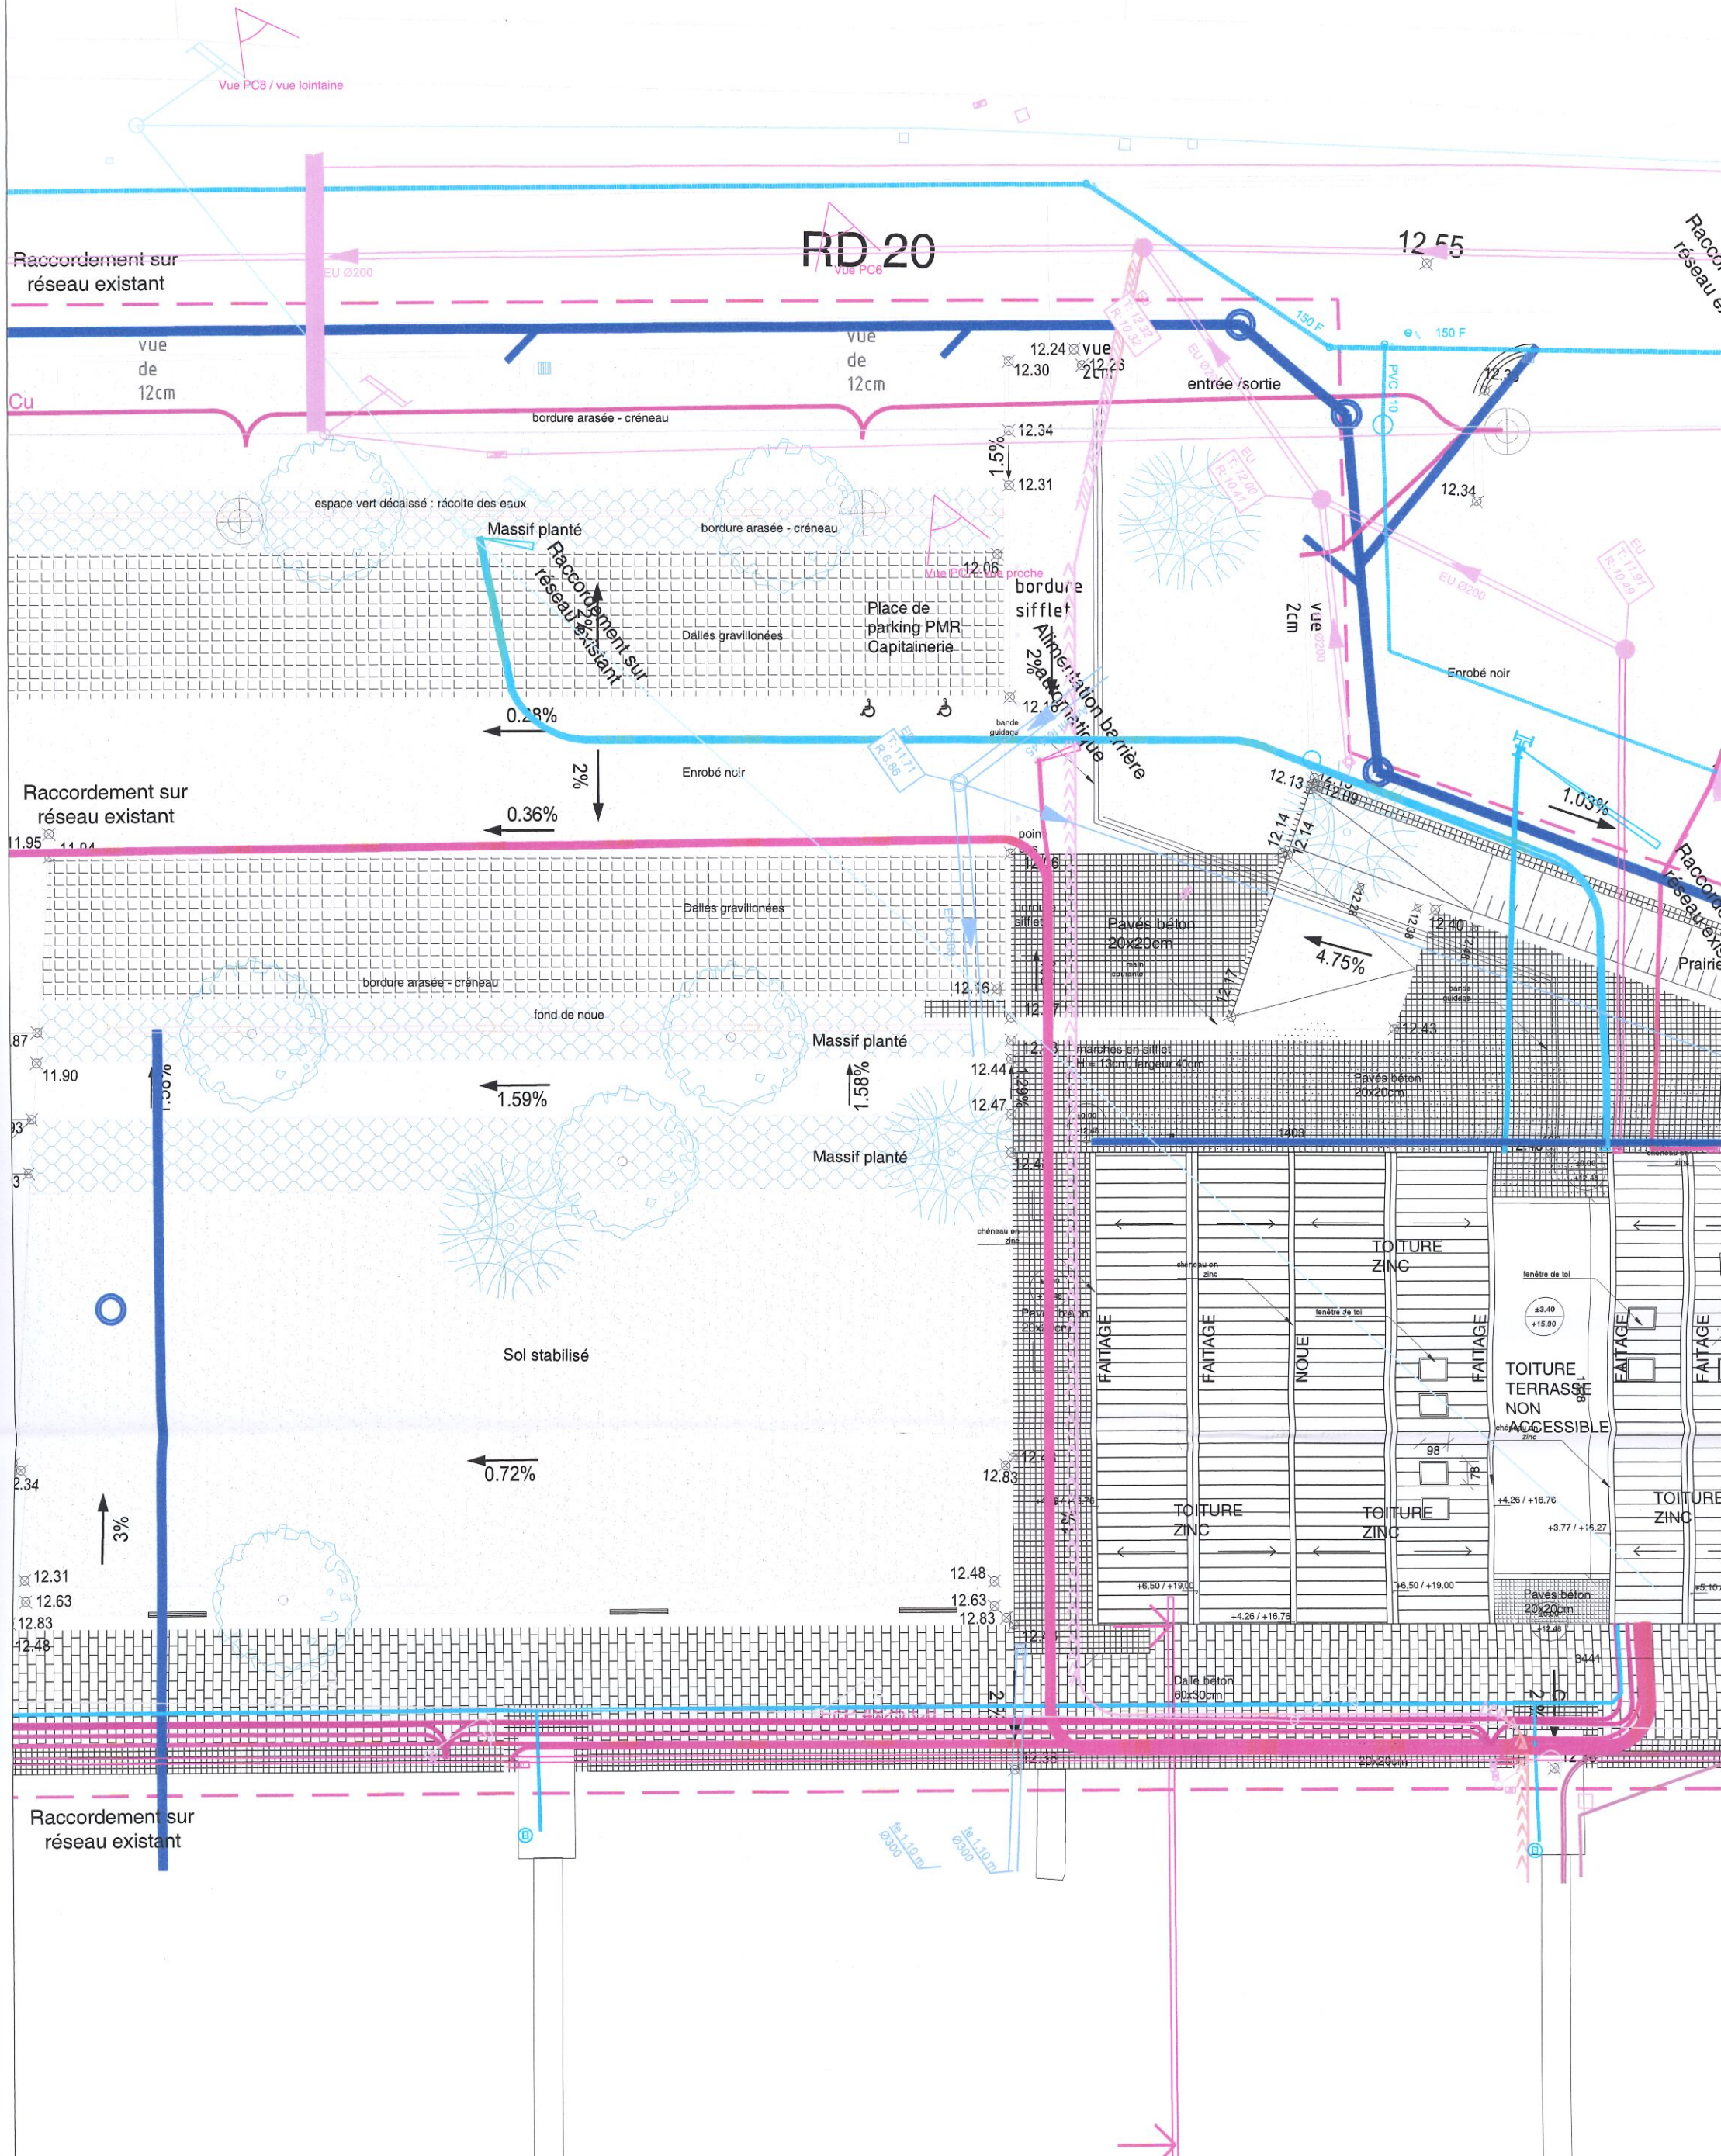

Raccordement sur
réseau existant

arc de balisage

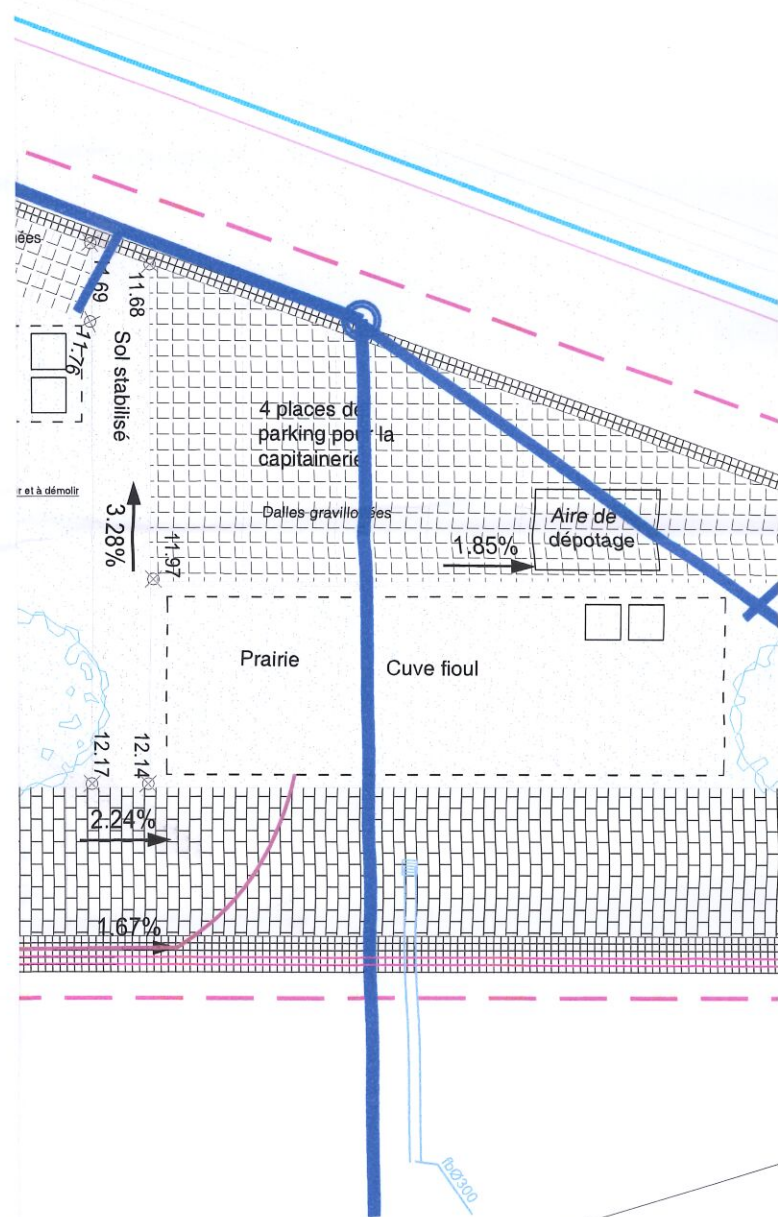

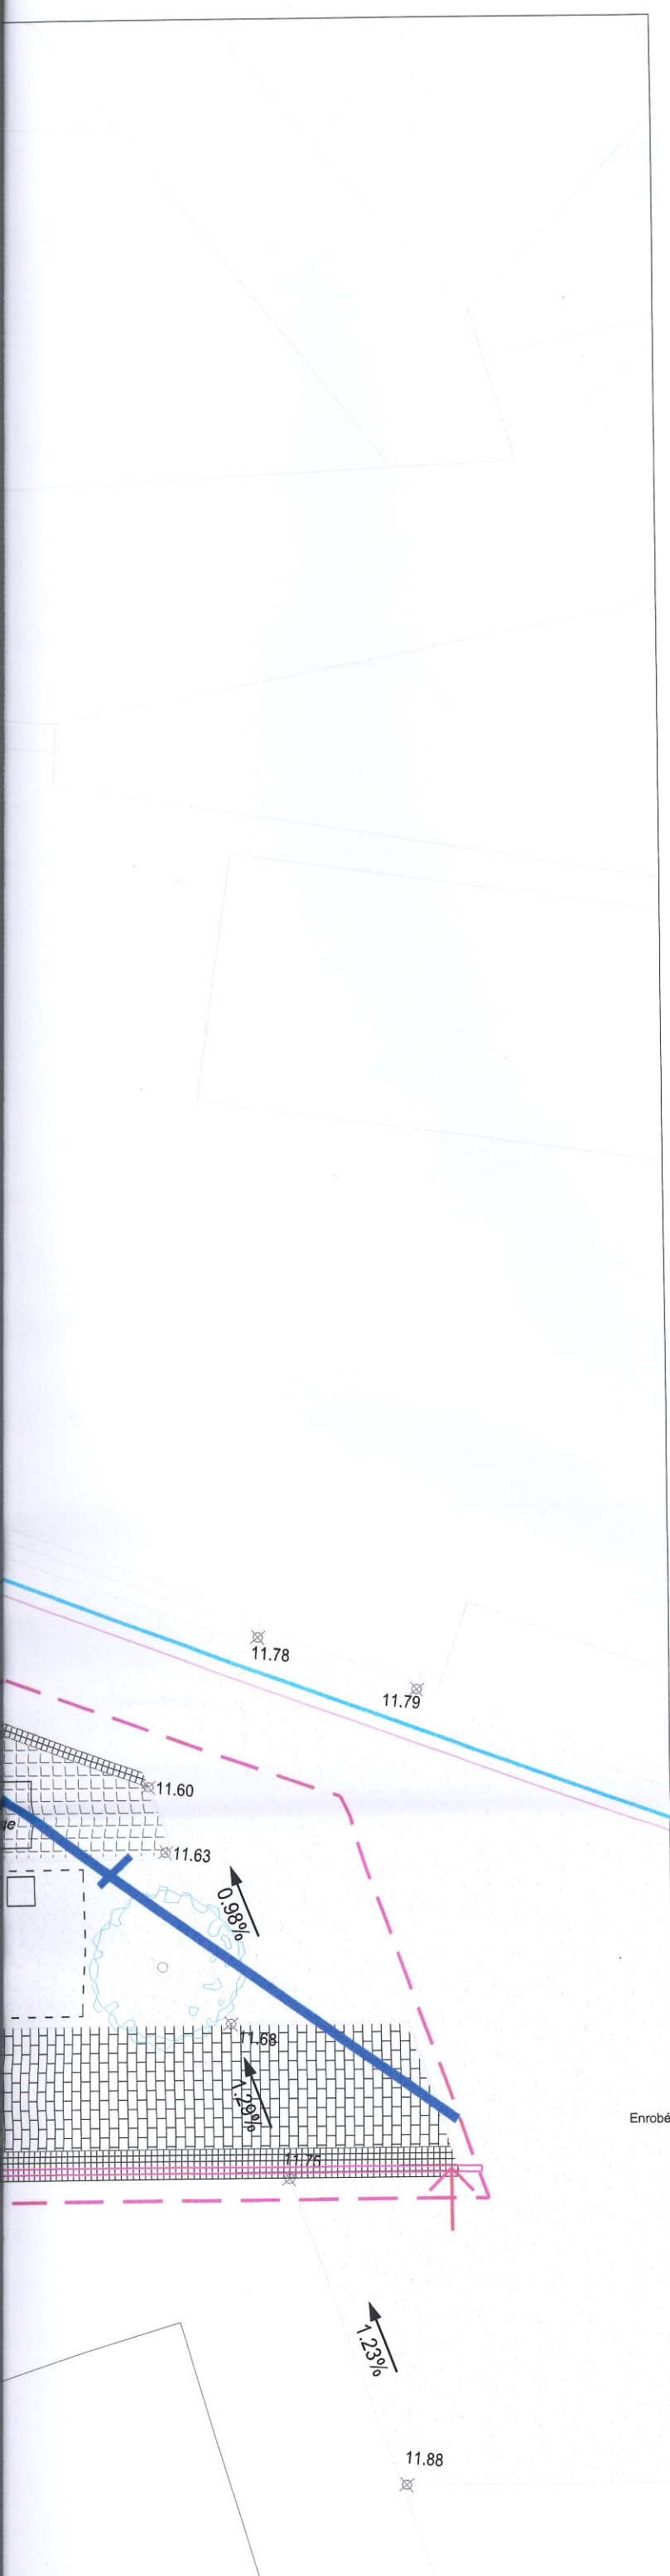

LEGENDE DES RESEAUX PROJETES

Réseaux:

-  Réseau E.U. projeté
-  Réseau E.P. projeté
-  Réseau A.E.P. projeté
-  Réseau de Télécommunication projeté
-  Réseau de Télédistribution projeté
-  Réseau BTA projeté
-  Réseau HTA projeté
-  Réseau d'éclairage public projeté
-  Réseau d'eaux de cales projetée
-  Réseau de carburant projeté

LEGENDE DES RESEAUX EXISTANTS

Réseaux:

-  Réseau E.U. existant
-  Réseau E.P. existant
-  Réseau A.E.P. existant
-  Réseau de Télécommunication existant
-  Réseau de Télédistribution existant
-  Réseau BTA existant
-  Réseau HTA existant
-  Réseau d'éclairage public existant
-  Réseau de carburant existant

Lannion-Trégor Communauté

1 rue Monge - 22307

LANNION Cedex

22 740 LEZARDRIEUX


LEZARDRIEUX
MAIRIE DE LÉZARDRIEUX
23 place du C
22740 LÉZARDRIEUX

Construction d'une Capitainerie à
Lézardrieux

PC